



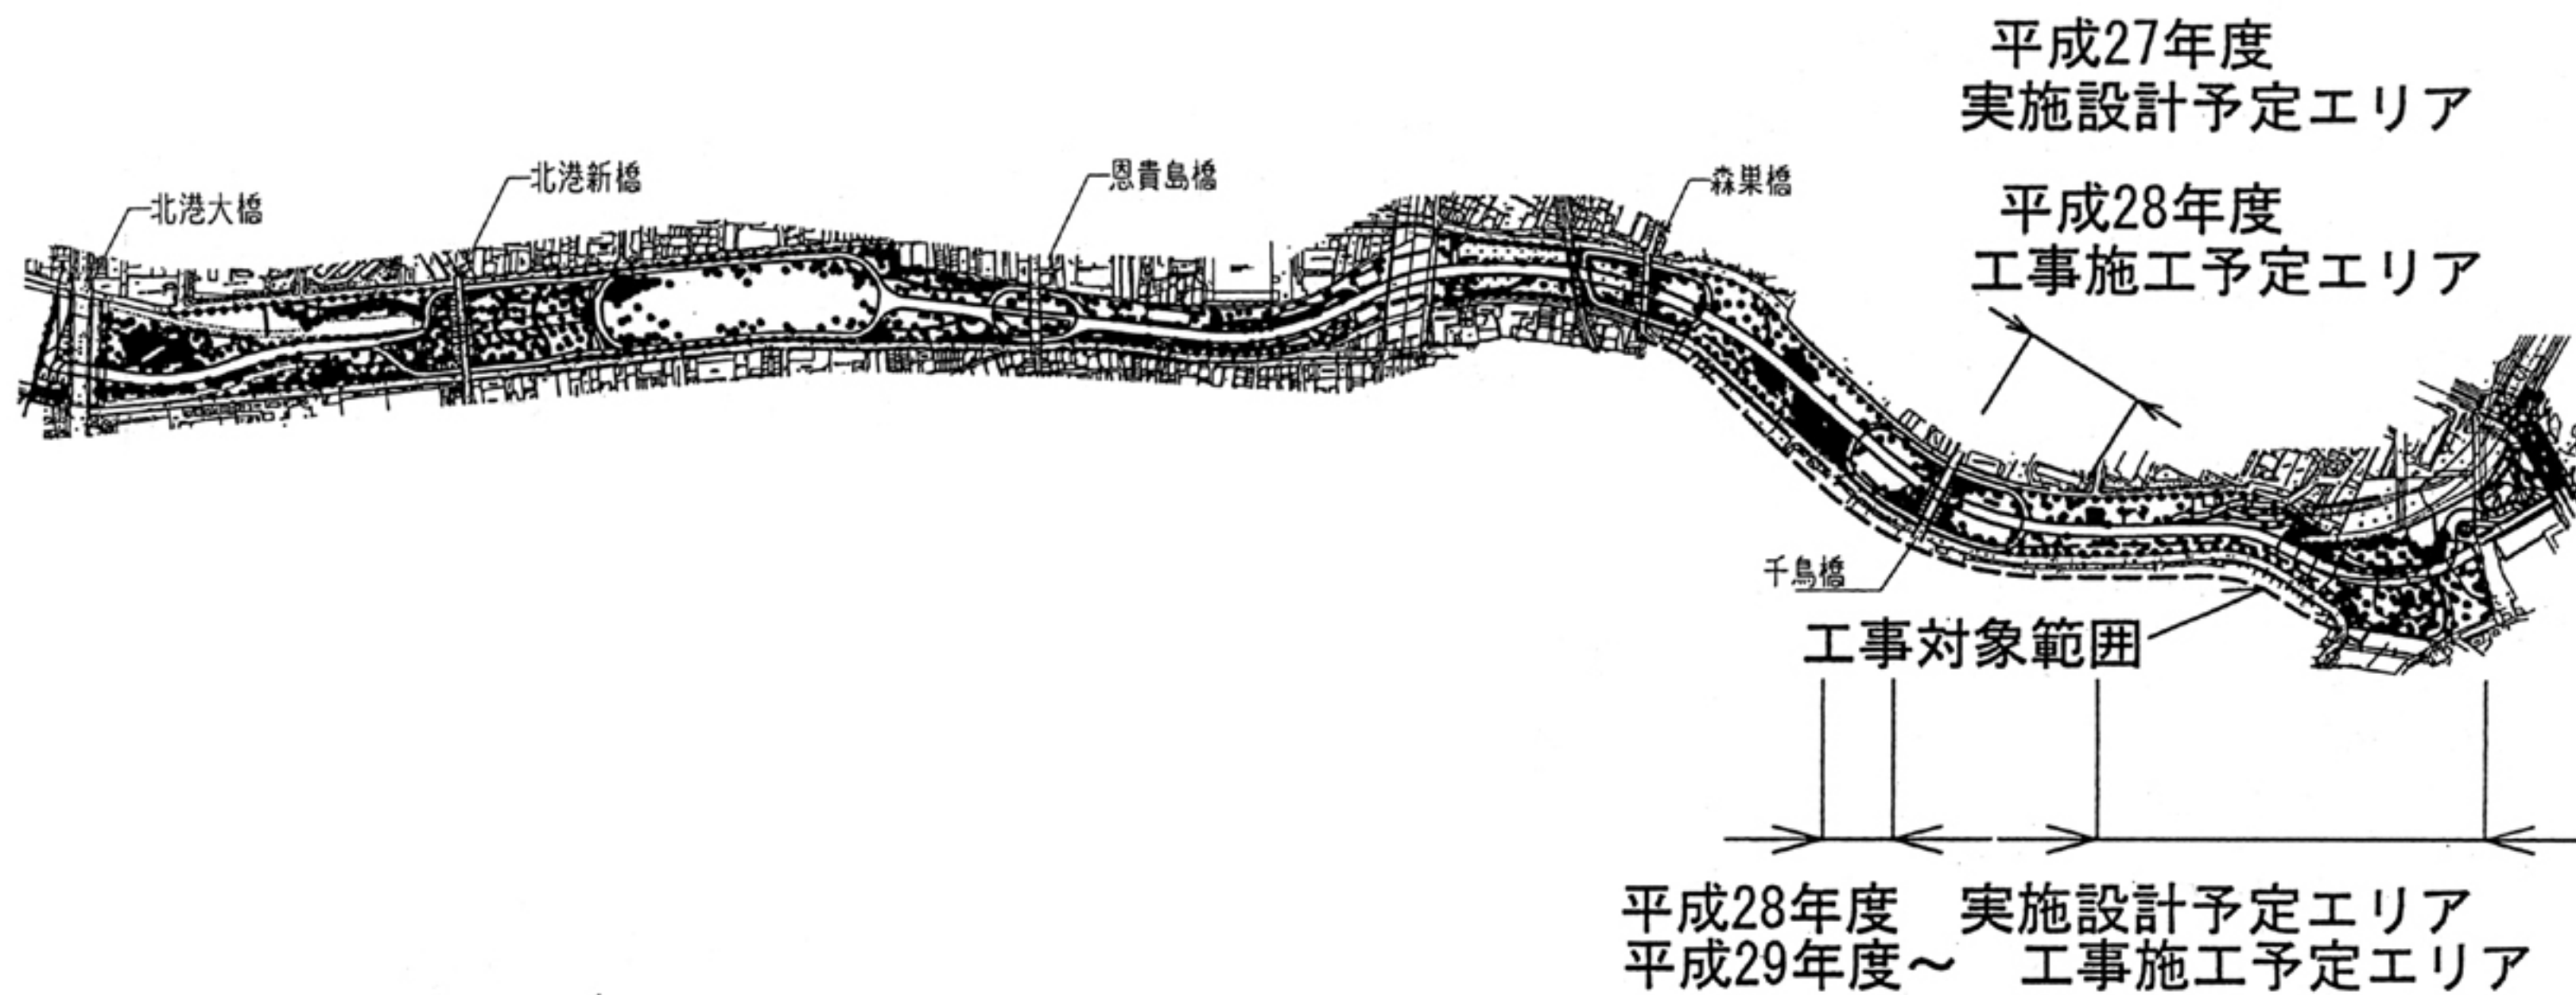


正蓮寺川公園計画平面図

野草観察ゾーン

にぎわいの広場ゾーン

交流ふれあいゾーン

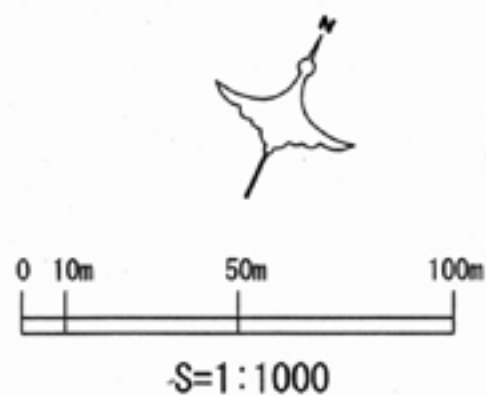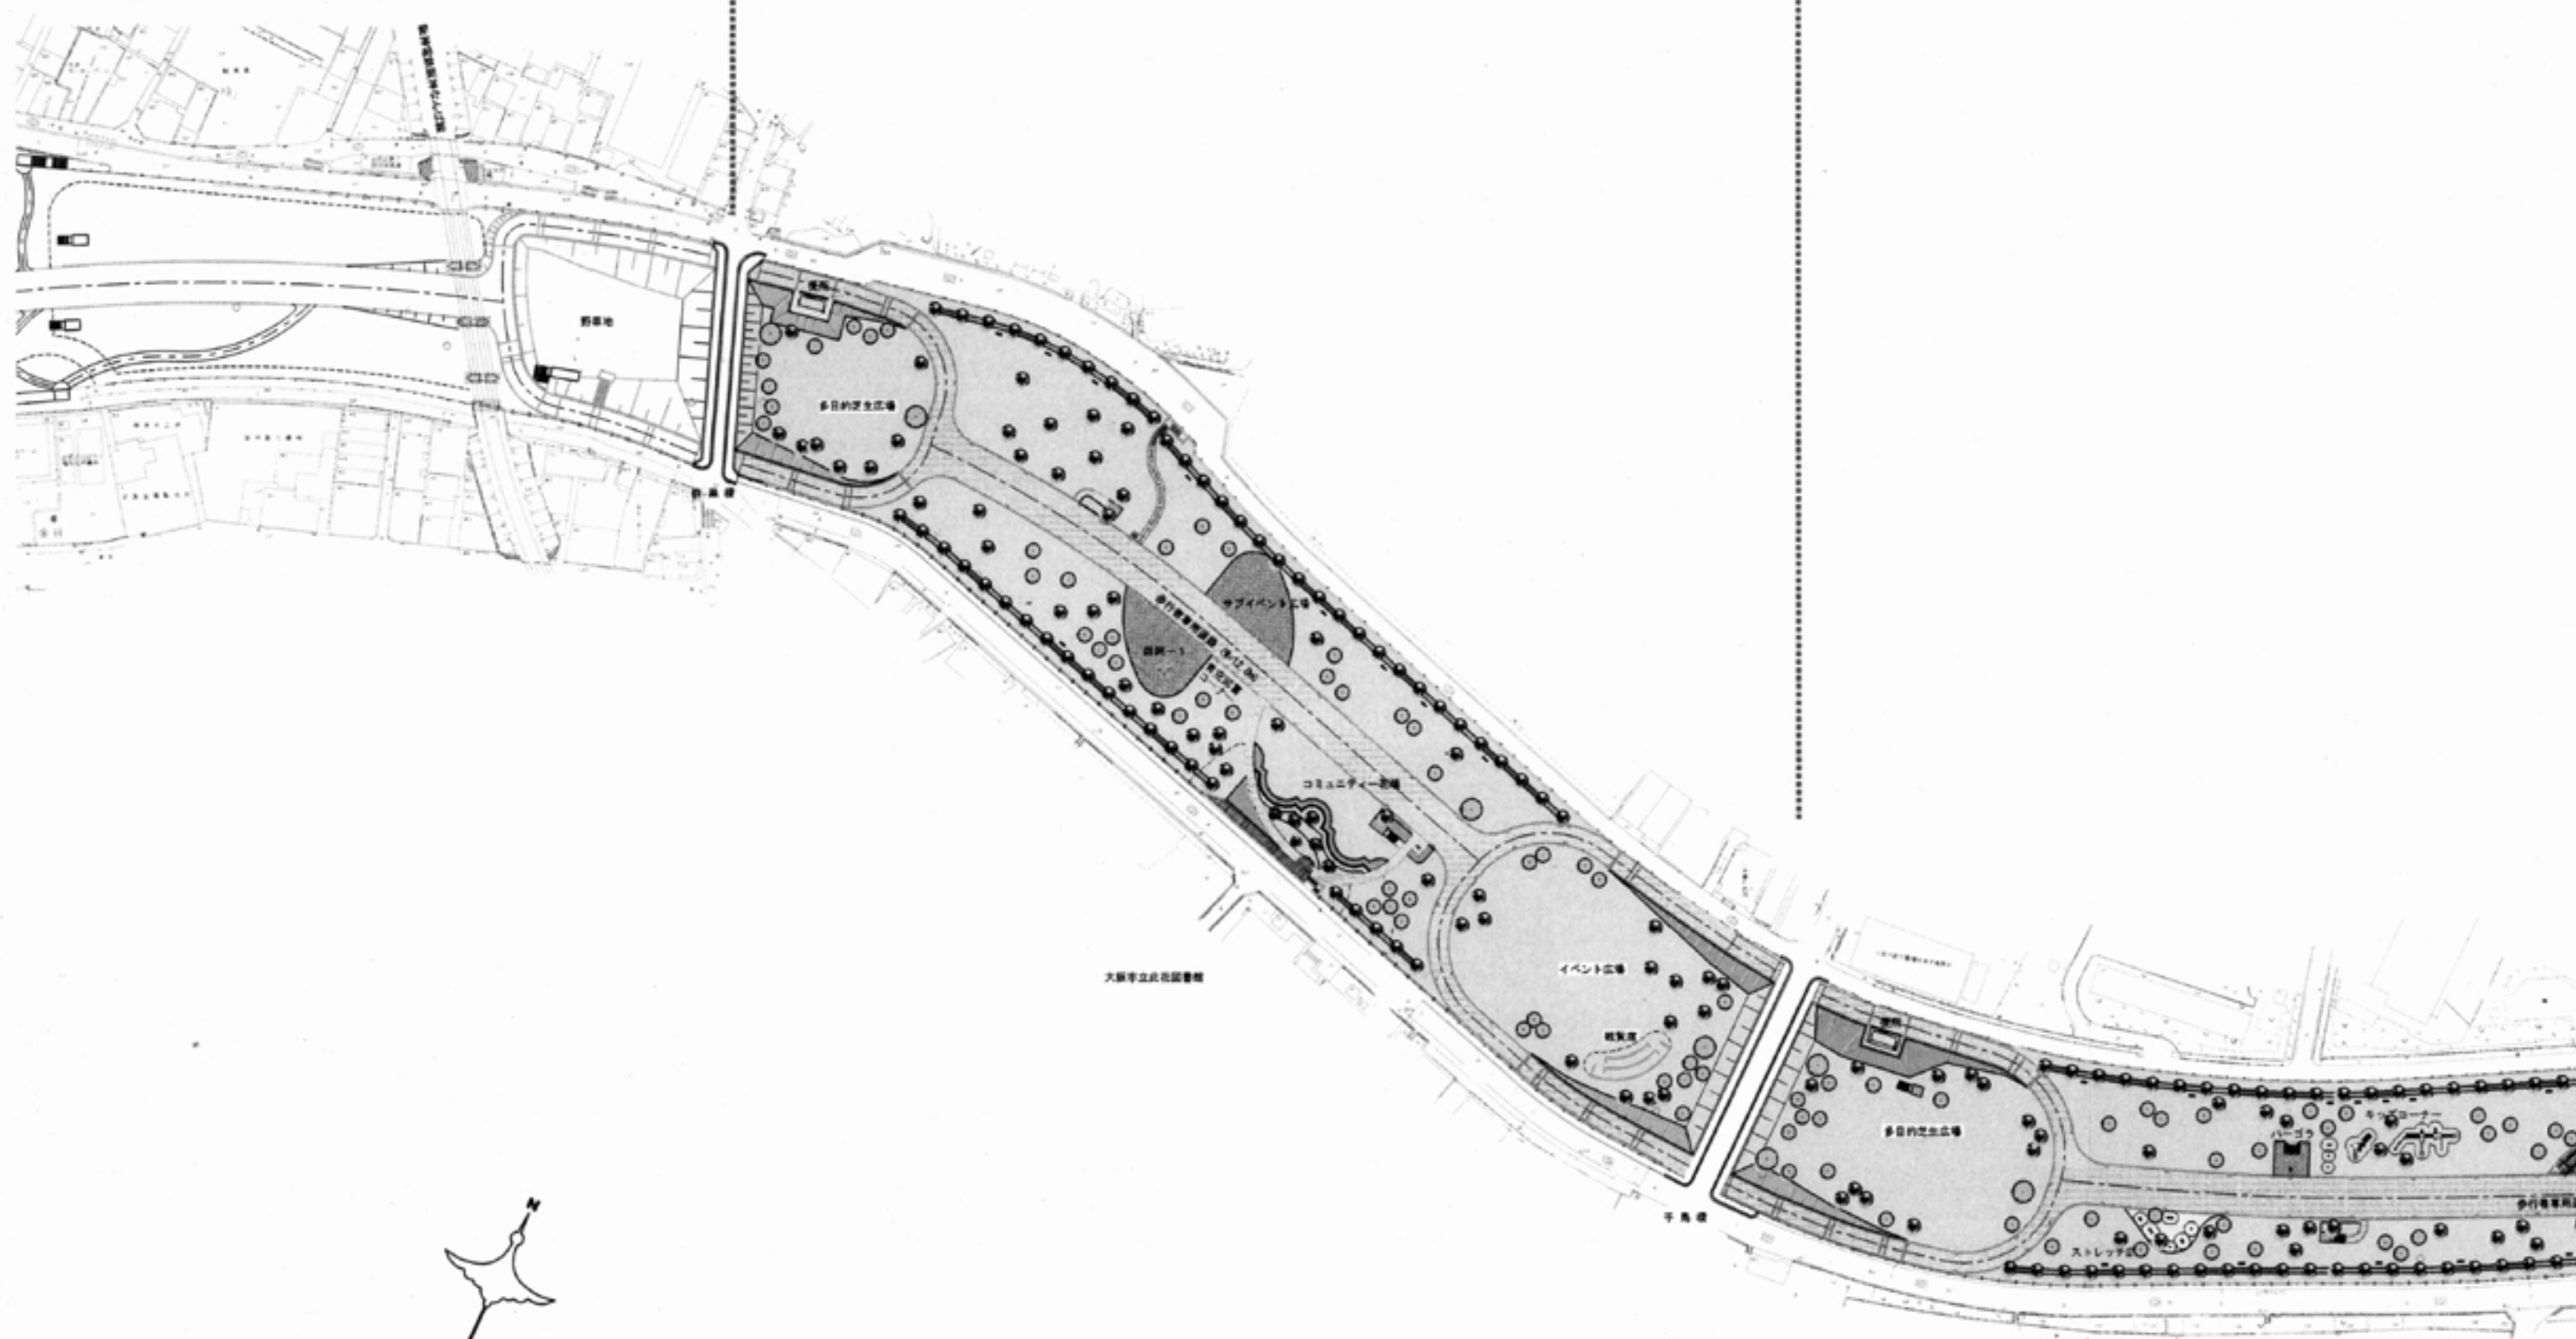



工事名称	正蓮寺川公園緑地工事に伴う基本設計業務委託	縮尺	1:1000	図面番号
図面名称	基本設計平面図-1	平成26年12月		48
大阪市建設振興局 公園緑化部				

正蓮寺川公園基本設計平面図-1 (森井橋～千鳥橋)

野草観察ゾーン

にぎわいの広場ゾーン

交流ふれあいゾーン

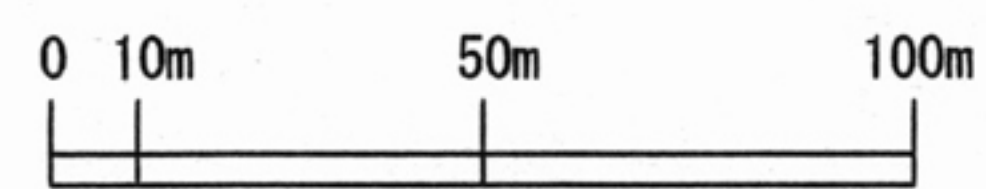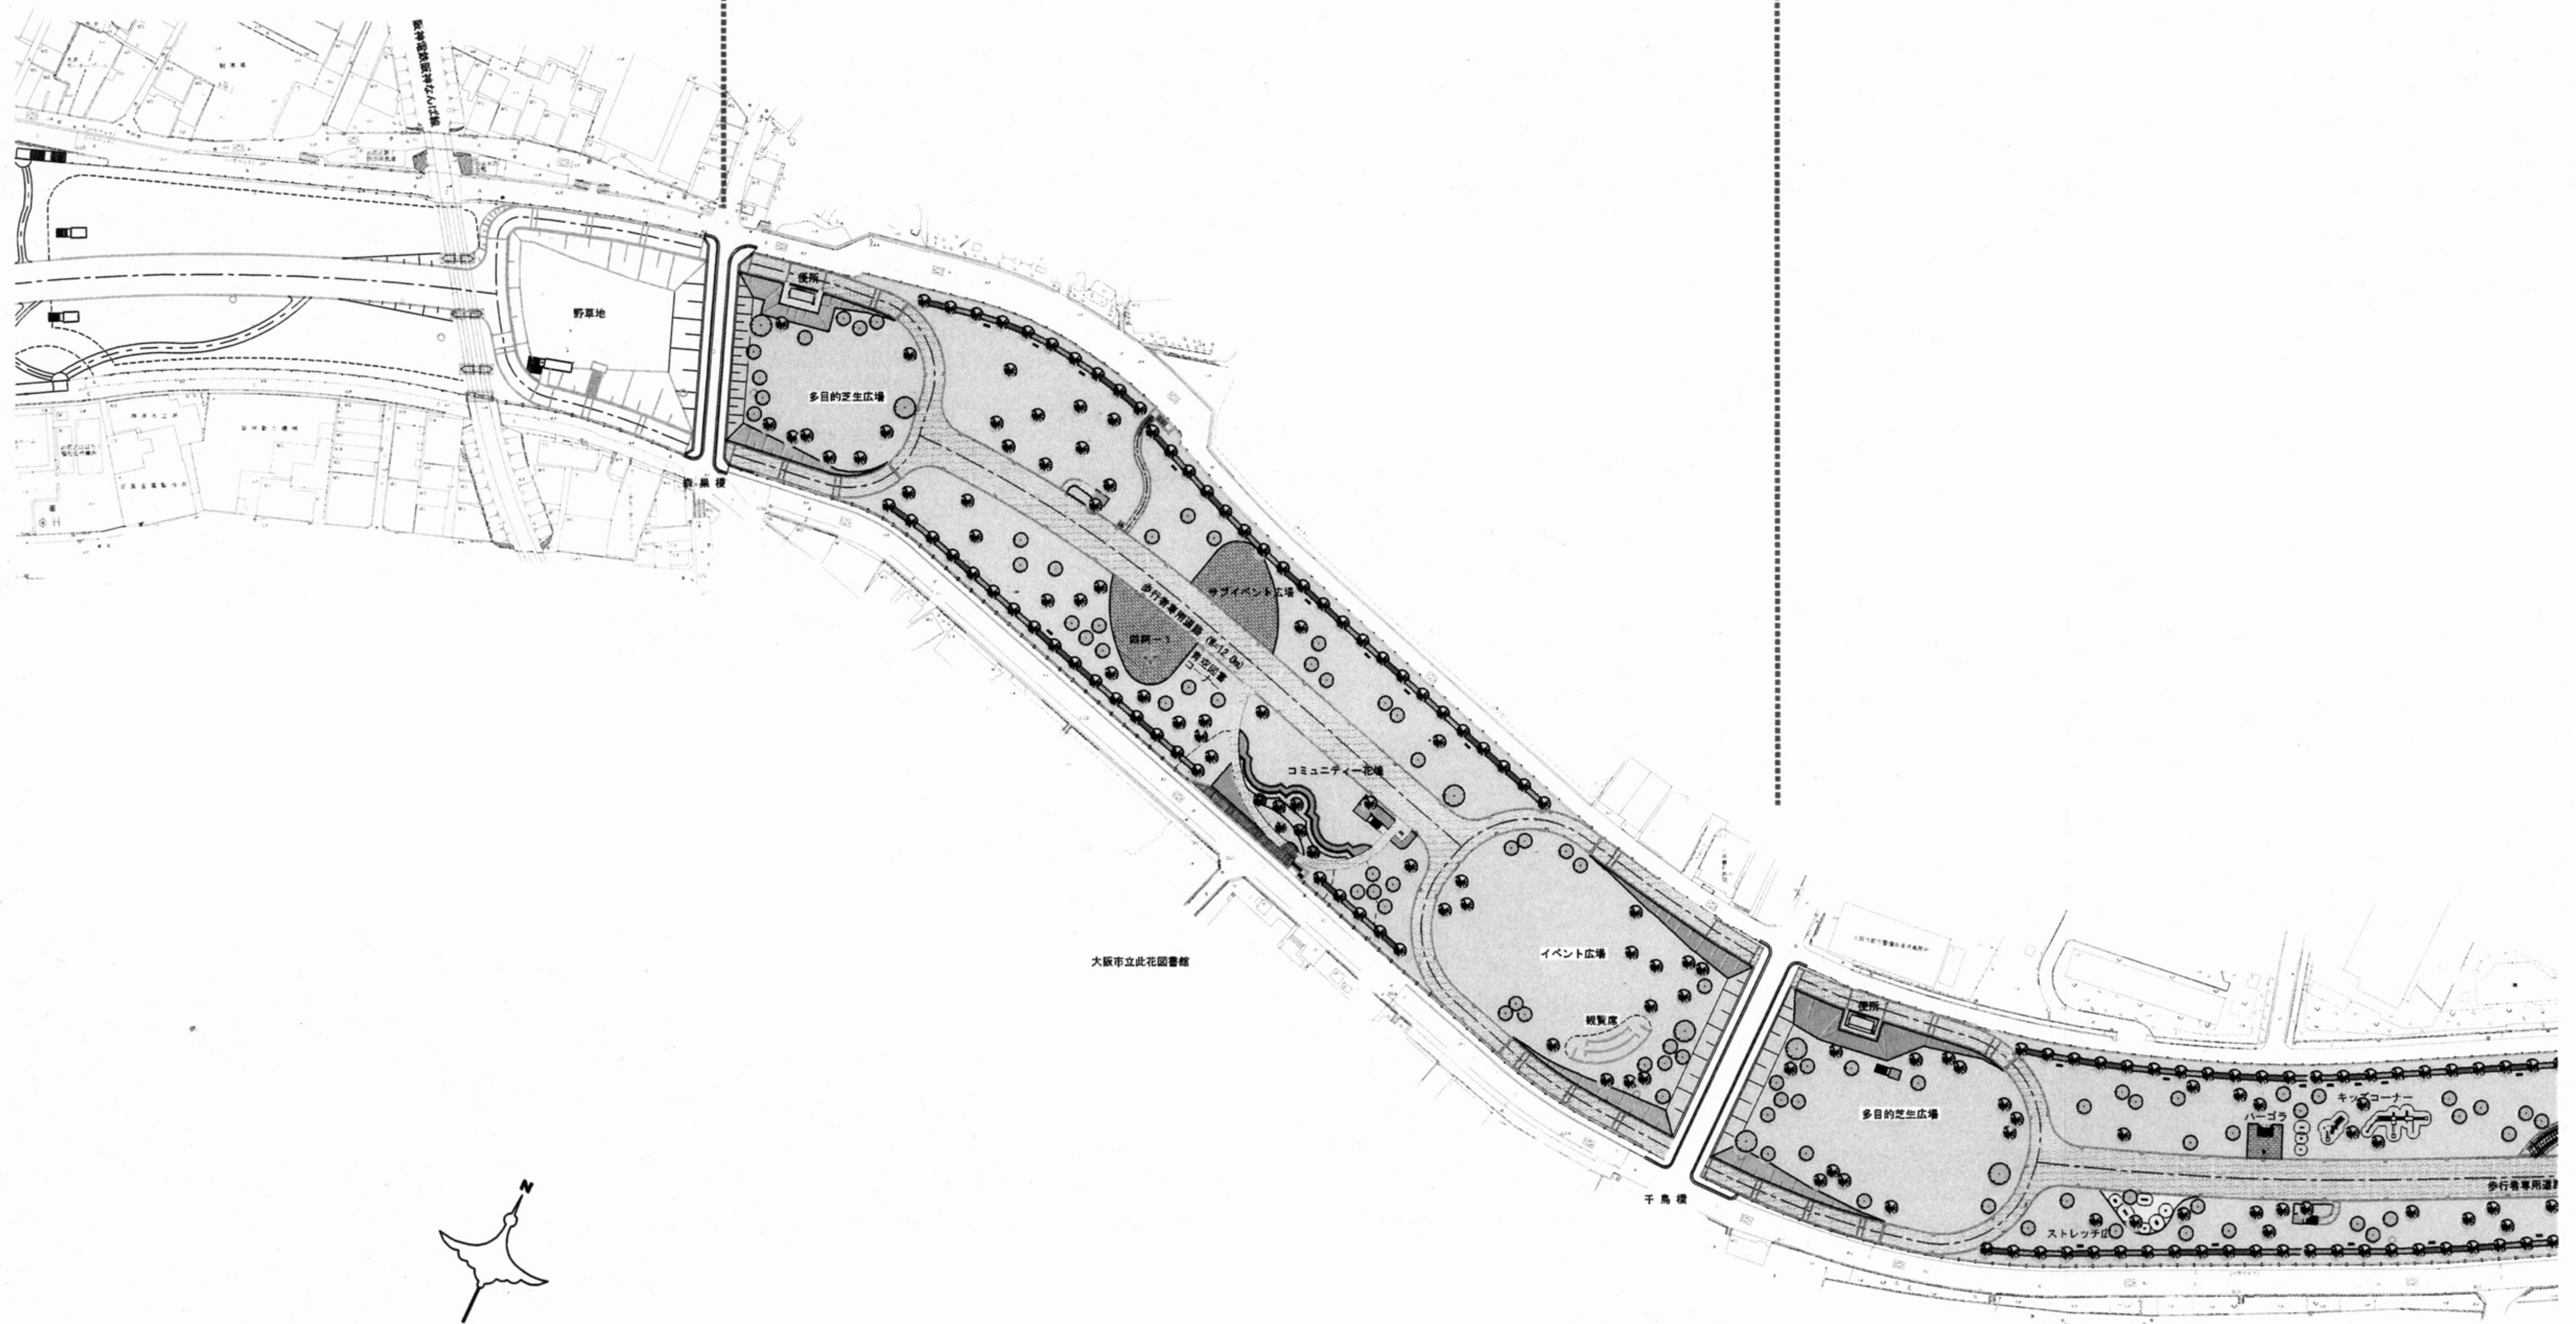

S=1:1000

工事名称	正蓮寺川公園新設工事に伴う基本設計業務委託	縮尺	1:1000	図面番号
図面名称	基本設計平面図-1	平成26年12月		1/48
大阪市建設振興局 公園緑化部		係長	副係	係員

正蓮寺川公園基本設計平面図-1 (森巣橋～千鳥橋)

