



# 桜島東野田線(四貫島)

路線名(工区)	整備内容
桜島東野田線 (四貫島)	計画幅員: 40m 事業延長: 480m 車線数: 6




【現況】

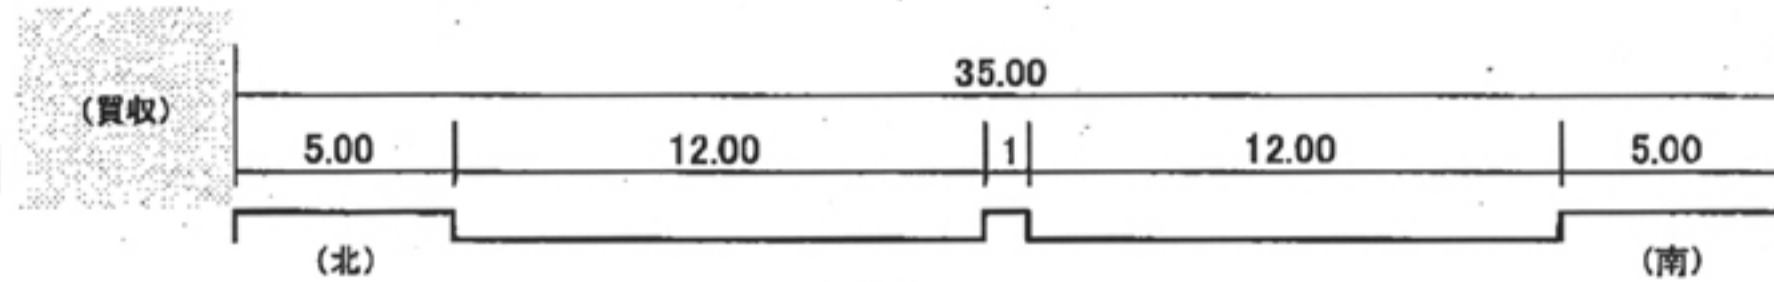

【計画】

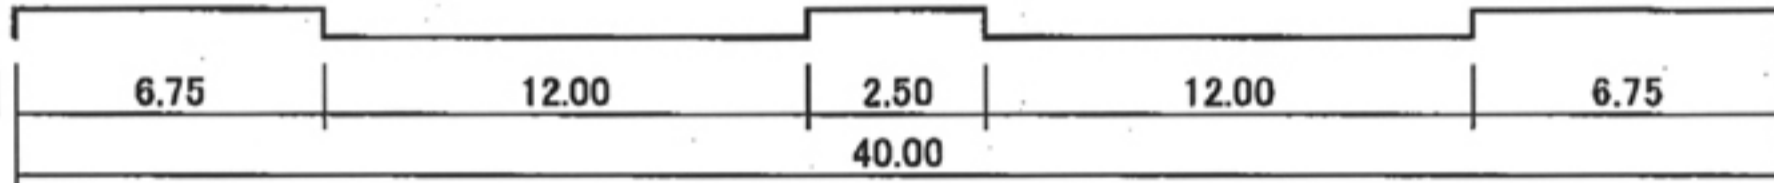

事業延長 L=480m

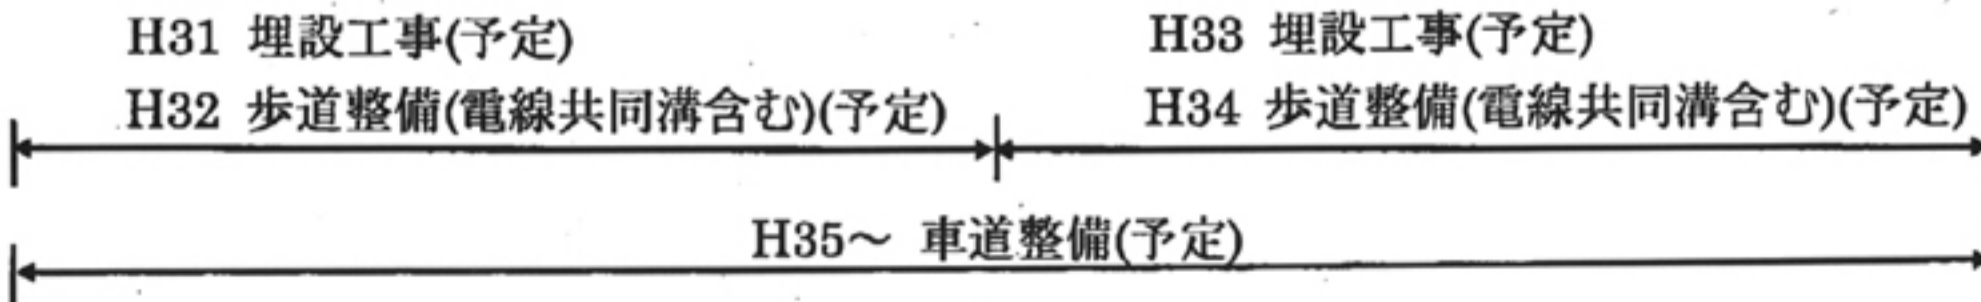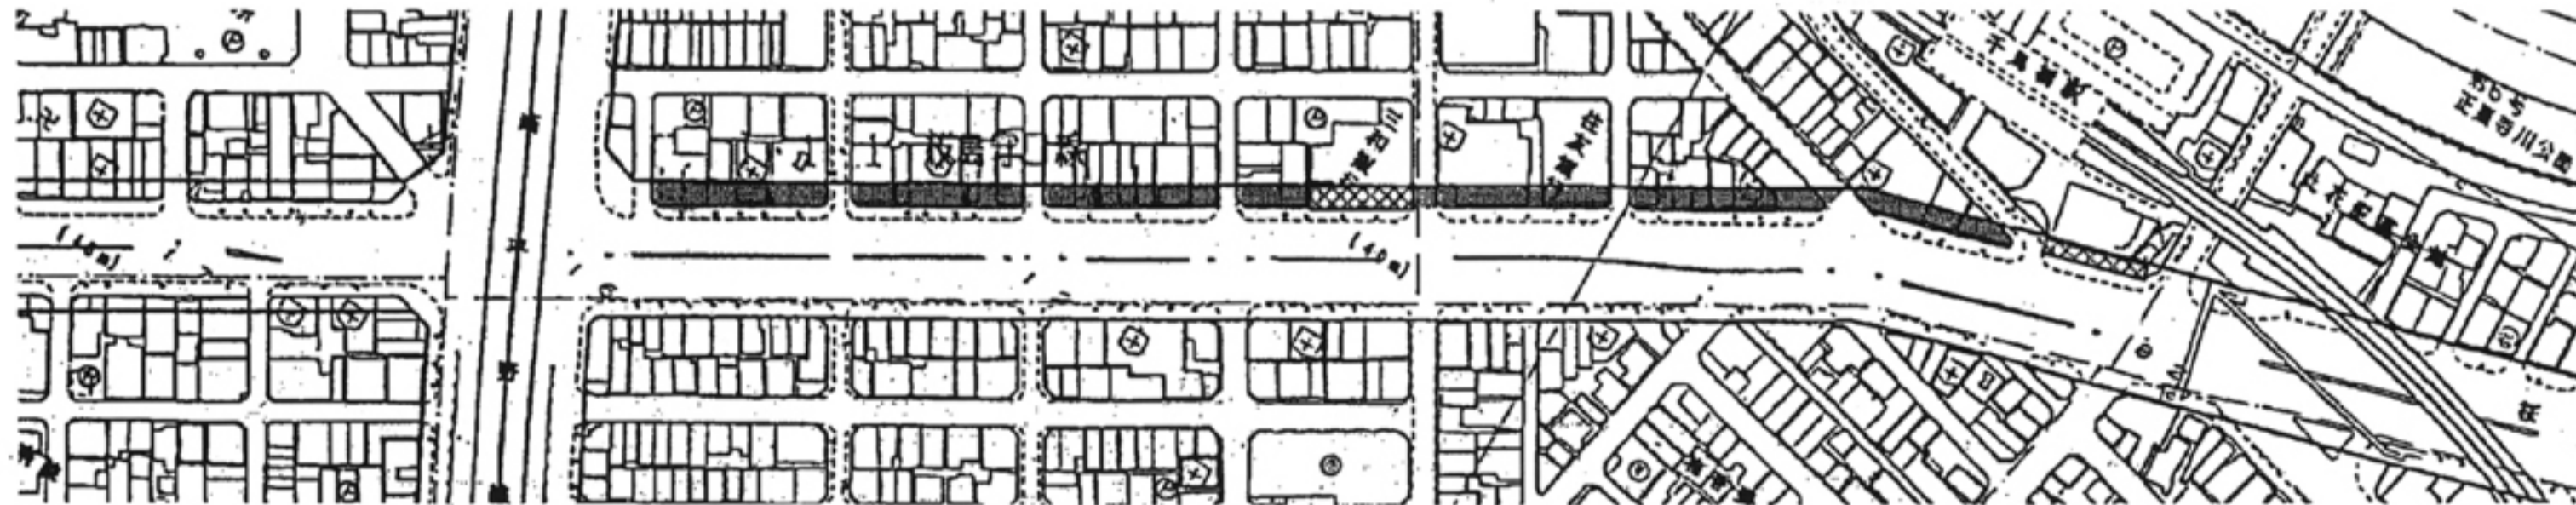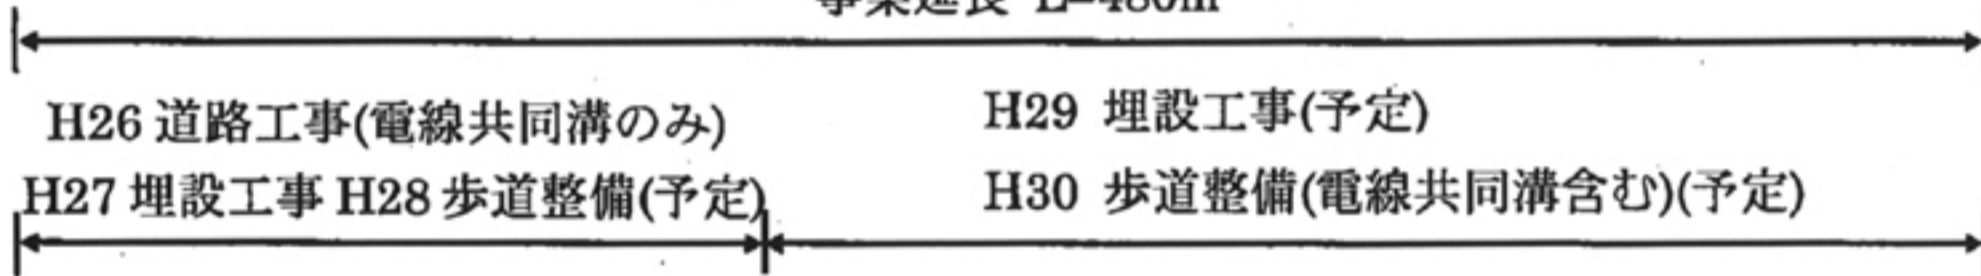

※予算の関係で変更となる可能性があります。