

# 正蓮寺川・六軒家川環境整備推進協議会

日 時 平成28年 3月28日  
午前 10時00分～  
場 所 此花区役所3階講堂ABC

## 次 第

- 1 正蓮寺川公園（仮称）の整備について
- 2 正蓮寺川総合整備事業のスケジュールについて
- 3 その他

正蓮寺川・六軒家川環境整備推進協議会

H28. 3

会 長	宮川 晴美	此花区地域振興会長、此花区社会福祉協議会長
副 会 長	栗栖 孝臣	此花区公害問題対策協議会長
顧 問	今西 和貴	府議会議員
"	瀬戸 一正	市議会議員
"	大内 啓治	市議会議員
"	尾田 一郎	前府議会議員
"	青江 達夫	前市議会議員
"	隅田 康男	元府議会議員
理 事	岩井 政人	此花区地域振興会副会長 西島連合振興町会長
"	田中 宏治	此花区地域振興会副会長 伝法連合振興町会長
"	沼田 安	此花区西九条連合振興町会長
"	近藤 陽一	此花区四貫島連合振興町会長
"	桐野江 修策	此花区梅香連合振興町会長
"	矢館 繁	此花区春日出連合振興町会長
"	浦野 英男	此花区恩貴島連合振興町会長
"	土井 一良	此花区島屋連合振興町会長
"	木戸口 勲	此花区桜島連合振興町会長
委 員	渡邊 慶子	此花区選挙管理委員会委員長
"	玉谷 安啓	此花区民生委員協議会長
"	進藤 茂	此花地区保護司会長
"	神谷 和代	此花区更生保護女性会長
"	石田 政夫	此花区老人クラブ連合会長
"	黒田 清	此花区身体障害者連合会長
"	金子 典和	此花区PTA協議会長
"	山崎 典世	此花区PTA協議会副会長
"	鑪 幸枝	此花区PTA協議会副会長
"	小西 タキ江	此花区地域女性団体協議会長
"	金澤 トミ子	此花区地域女性団体協議会副会長
"	山本 哲也	此花区青少年指導員連絡協議会長
"	奥田 洋	此花区子供会育成連合協議会長
"	大西 勝重	此花区商店会連盟会長 四貫島中央通商店街振興組合理事長
"	甲山 文博	四貫島商店街振興組合理事長
"	藤田 清吾	此花住吉商店会協同組合理事長
"	荻野 幸三郎	春日出商店街振興組合理事長
"	坂本 伊勢二	千鳥橋筋商店街会長
"	河上 保	四貫島森巢橋筋商店街会長
"	北前 孔一郎	この花センター街会長
"	西 徹	朝日商店会長
"	原 弘満	西九条駅前商店会長
"	木下 隆弘	此花区医師会長
"	武下 彰宏	大阪府歯科医師会此花支部長
"	山川 良太	大阪府薬剤師会此花支部長
"	大島 徹	淀川左岸水防事務組合此花区水防本部長
"	鴻池 一季	此花交通安全協会会長
"	中川 才助	大阪此花ライオンズクラブ会長
"	津田 毅	春日出小学校長（幹事校長）
"	小平 泰弘	梅香中学校長（幹事校長）
"	山田 穂	行政相談委員
"	豊田 恭三	行政相談委員

平成28・3・28 正蓮寺川・六軒家川環境整備推進協議会

関係機関出席者

所 属	役 職 名	氏 名
市 都市計画局	計画部 都市計画課長	辰巳 康夫
市 建設局	総務部 企画課長	山向 薫
〃	道路部 調整課長	小川 寿裕
〃	道路部 街路課長	石井 良典
〃	公園緑化部 調整課長	合田 寛
〃	公園緑化部 公園整備担当課長	三原 桃子
〃	下水道河川部 調整課長	松本 広司
〃	下水道河川部 下水道課長	妹尾 学
〃	下水道河川部 管渠担当課長	森 一夫
〃	下水道河川部 施設管理課長	上尾 隆範
〃	北部方面公園事務所 管理課長	横田 哲也
府 都市整備部	河川室 河川整備課 都市河川グループ 課長補佐	白川 達哉
西大阪治水事務所	維持管理課長	木戸口 真吾
阪神高速道路(株)	建設事業本部 大阪建設部 企画課 課長	佐々木 一則
〃	建設事業本部 大阪建設部 左岸線建設事務所 所長	藤田 哲夫

此花区役所

所 属	役 職 名	氏 名
此 花 区	此花区長	西原 昇
〃	此花区副区長	池田 弘志
〃	教育支援・環境担当課長	田渕 英視
〃	総務課長	市村 好
〃	総合調整担当課長	中山 忠行
〃	市民協働課長	若林 崇弘

## 正蓮寺川・六軒家川環境整備推進協議会会則

### (名称・事務所)

第1条 本会は「正蓮寺川・六軒家川環境整備推進協議会」と称し、事務局を此花区役所内におく。

### (目的)

第2条 本会は、此花区民にとって永年の懸案であった、正蓮寺川の埋立により建設される「正蓮寺川公園(仮称)」の建設促進をはかるとともに、正蓮寺川・六軒家川の環境整備を推進し、区勢の振興と活性化をはかるため、広く区民の要望をくみ上げ、建設・整備計画に反映させることを目的とする。

### (構成)

第3条 本会は、別表記載の区内各種団体を以て組織する。

### (事業)

第4条 本会は、目的を達成するため次の事業を行う。

- (1) 関係機関との連絡調整、関係機関への意見の具申
- (2) 前項に関する各種会議
- (3) その他本会の目的達成に必要な事項

### (役員)

第5条 本会に次の役員をおく。

会長 1名

副会長 若干名

理事 若干名

会長は理事の互選とする。副会長は会長が指名し、理事は各連合の代表者をもってあてる。

### (役員の仕事)

第6条 本会の役員の仕事は次のとおりとする。

- (1) 会長は本会を代表し、会務を総理する。
- (2) 副会長は会長を補佐し、会長事故あるときは、その職務を代理する。



(3) 理事は本会の円滑な運営のため、理事会を開催し会務の処理に参画する。

(任 期)

第7条 役員の任期は2年とし、再任を妨げない。  
但し、後任者の任期は前任者の残任期間とする。

(会 議)

第8条 会長は随時、理事会並びに総会を招集し、会議を開くことができる。  
但し、会長が必要と認めるときは、会議に関係行政機関等の出席を求めることができる。  
2 本会の経費は、必要に応じ第3条に規定する団体が分担するものとする。

(顧 問)

第9条 本会に会長の指名により顧問をおくことができる。  
顧問は随時理事会並びに総会に出席し意見を述べるることができる。

(補 則)

第10条 本会則に定めるもののほか、必要な事項については理事会がこれを定める。

第11条 本会則は、昭和61年9月29日から施行する。

平成元年12月7日改正

平成16年2月23日改正

構 成 団 体


地域振興会  
選挙管理委員会  
社会福祉協議会  
民生委員協議会  
保護司会  
更生保護婦人会  
老人クラブ連合会  
身体障害者連合会  
PTA協議会  
地域女性団体協議会  
青少年指導員連絡協議会  
青年団体連合会  
子供会育成連合協議会  
商店会連盟  
小売市場連合会  
医師会  
歯科医師会  
薬剤師会  
水防本部  
交通安全協会  
経友会  
此花ライオンズクラブ  
青経クラブ  
幹事小学校  
幹事中学校  
行政相談委員

# 平成28年度 正蓮寺川公園整備予定

正蓮寺川・六軒家川環境整備推進協議会

【資料 1-1】

平成28年3月28日(月)

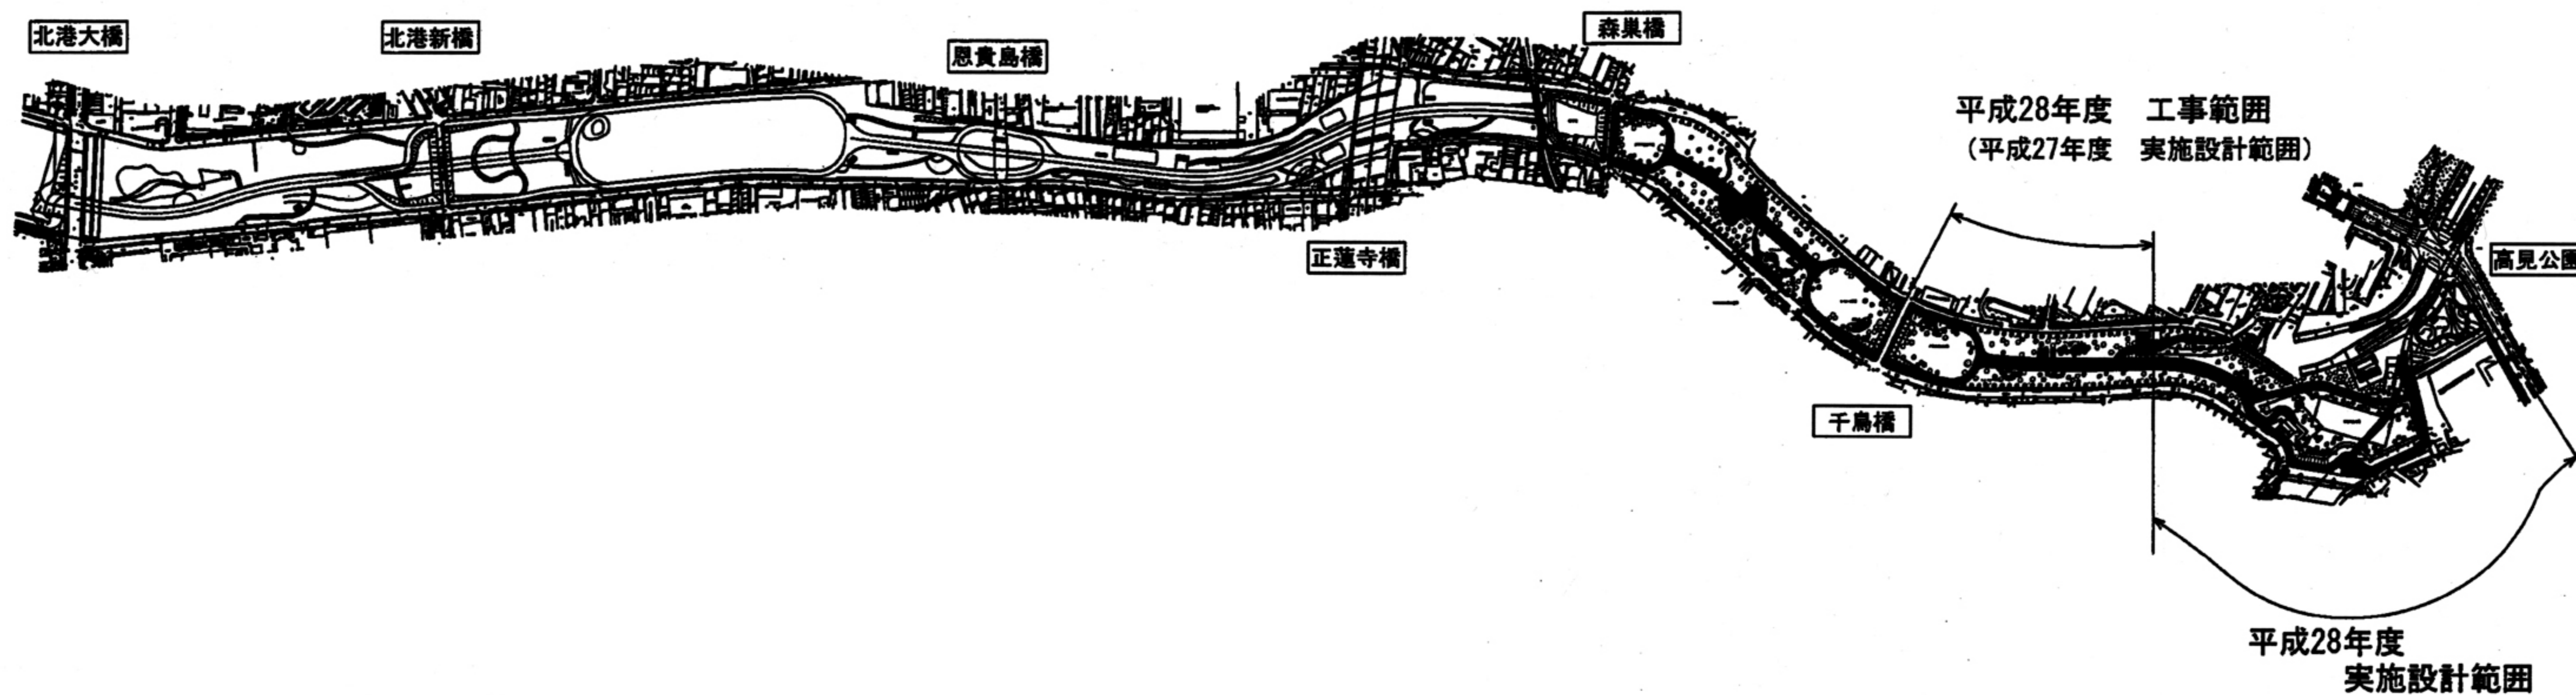

※ 予算状況によって、工事範囲は変更が生じる可能性があります。





正蓮寺川公園基本設計平面図-1（森巣橋～千鳥橋）



正蓮寺川公園基本設計平面図-2（千鳥橋～高見公園）

正蓮寺川・六軒家川環境整備推進協議会  
【資料1-2】  
平成28年3月28日（月）




# 正蓮寺川公園（交流ふれあいゾーン）整備コンセプト

正蓮寺川・六軒屋川環境整備推進協議会

【資料1-3】

平成28年3月28日（月）

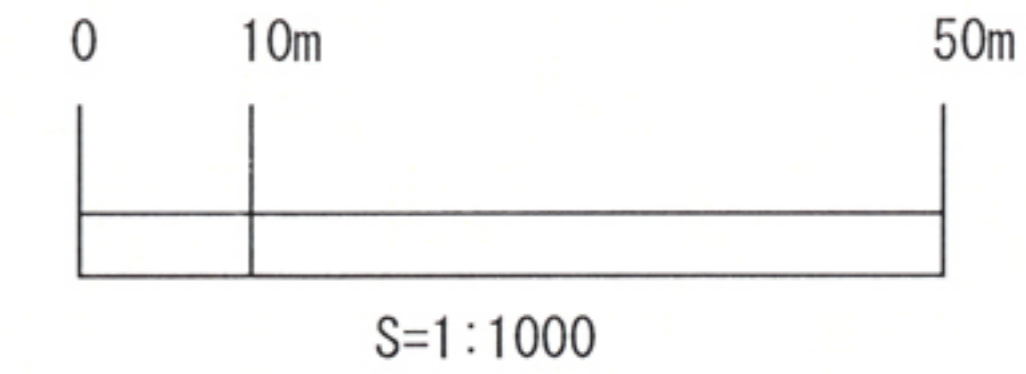

**桜の広場**  
 春季に咲く「サトザクラ」や開花期が11月と4月の年2回ある「ジュウガツザクラ」など、いろいろな種類の桜を楽しめる憩いの広場

**遊具広場**  
 広場中央に川をモチーフとした「複合遊具」や「スイング遊具」を設置し広場のシンボルとするとともに、広場周辺には「クヌギ」等のドングリができる樹木を植栽し、秋を楽しむことができる広場

**多目的広場**  
 広場の周囲には「サルスベリ」や「ジャカランダ」、「イロハモミジ」などの花や紅葉により四季を感じる樹木を植栽し、一年を通して様々な利用で人々が集い憩える広場

**健康広場**  
 広場の周囲には「背のばしベンチ」等の各種健康遊具を設置するとともに、広場中央には木陰をつくる落葉高木樹木（「エノキ」など）を植栽して、公園利用者の方々にリフレッシュを提供する広場

**香りの小径**  
 「ケヤキ」の並木の間に「サルスベリ」等の花木を植栽し、変化のある並木道にするとともに、樹間には「キンモクセイ」や「ジンチョウゲ」などの様々な香りのする樹木を植栽をすることにより、香りも楽しめる小径を創出する。

- ソメイヨシノ
- サクラ（サトザクラなど）
- ケヤキ
- 常緑樹
- 落葉樹


※予算の状況によって、工事範囲は変更が生じる可能性があります。



# 縦横断イメージ図


正蓮寺川・六軒家川環境整備推進協議会  
 【資料 1-4】  
 平成28年3月28日(月)

A-A断面 S=1:200

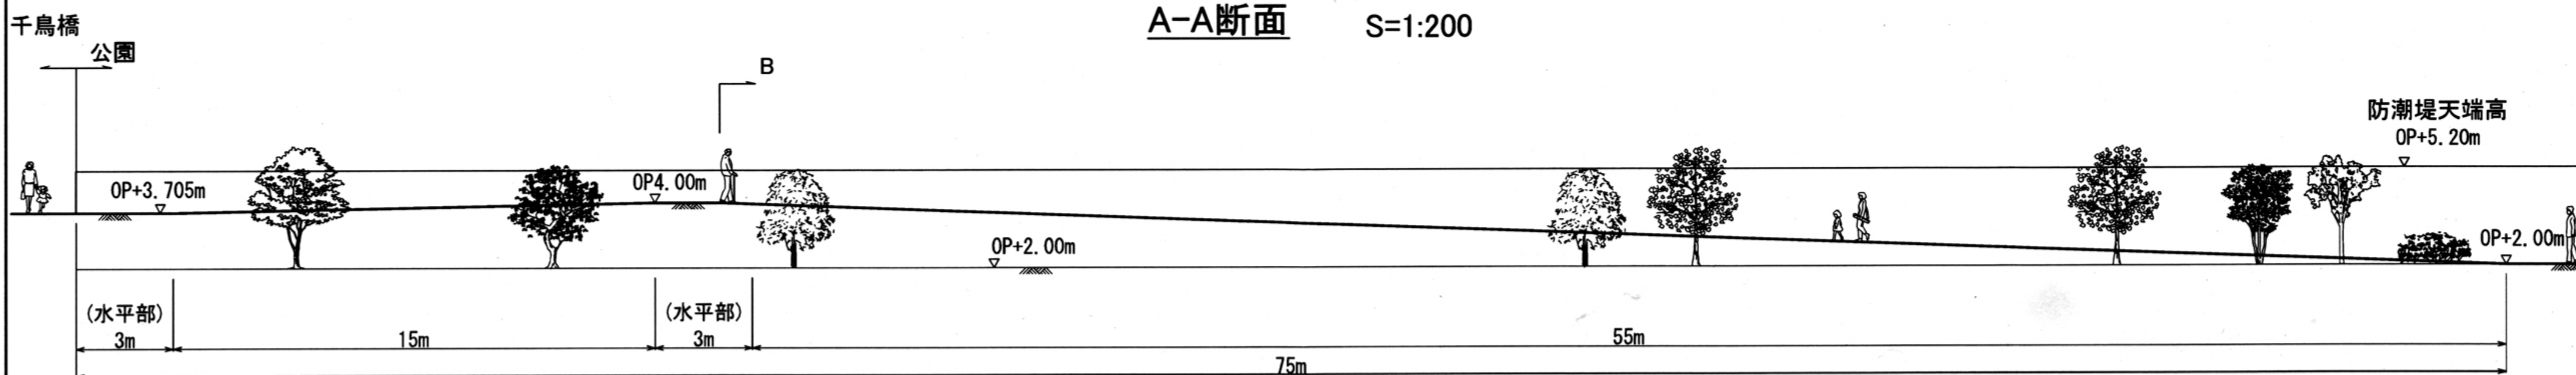


※ スロープ部は高低差75cmにつき1箇所、水平部(L=1.5m)を設置

B-B断面 S=1:250

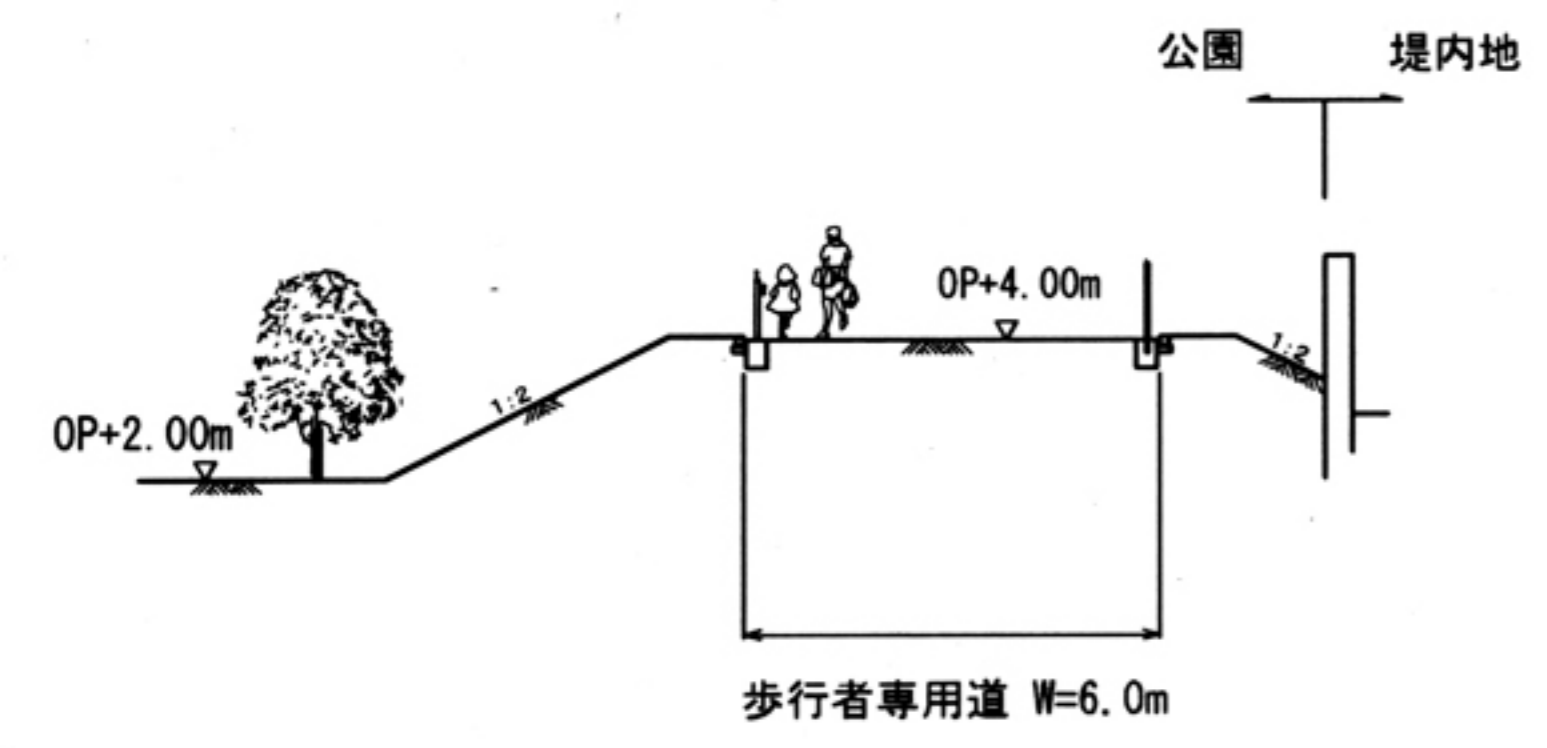

C-C断面 S=1:250

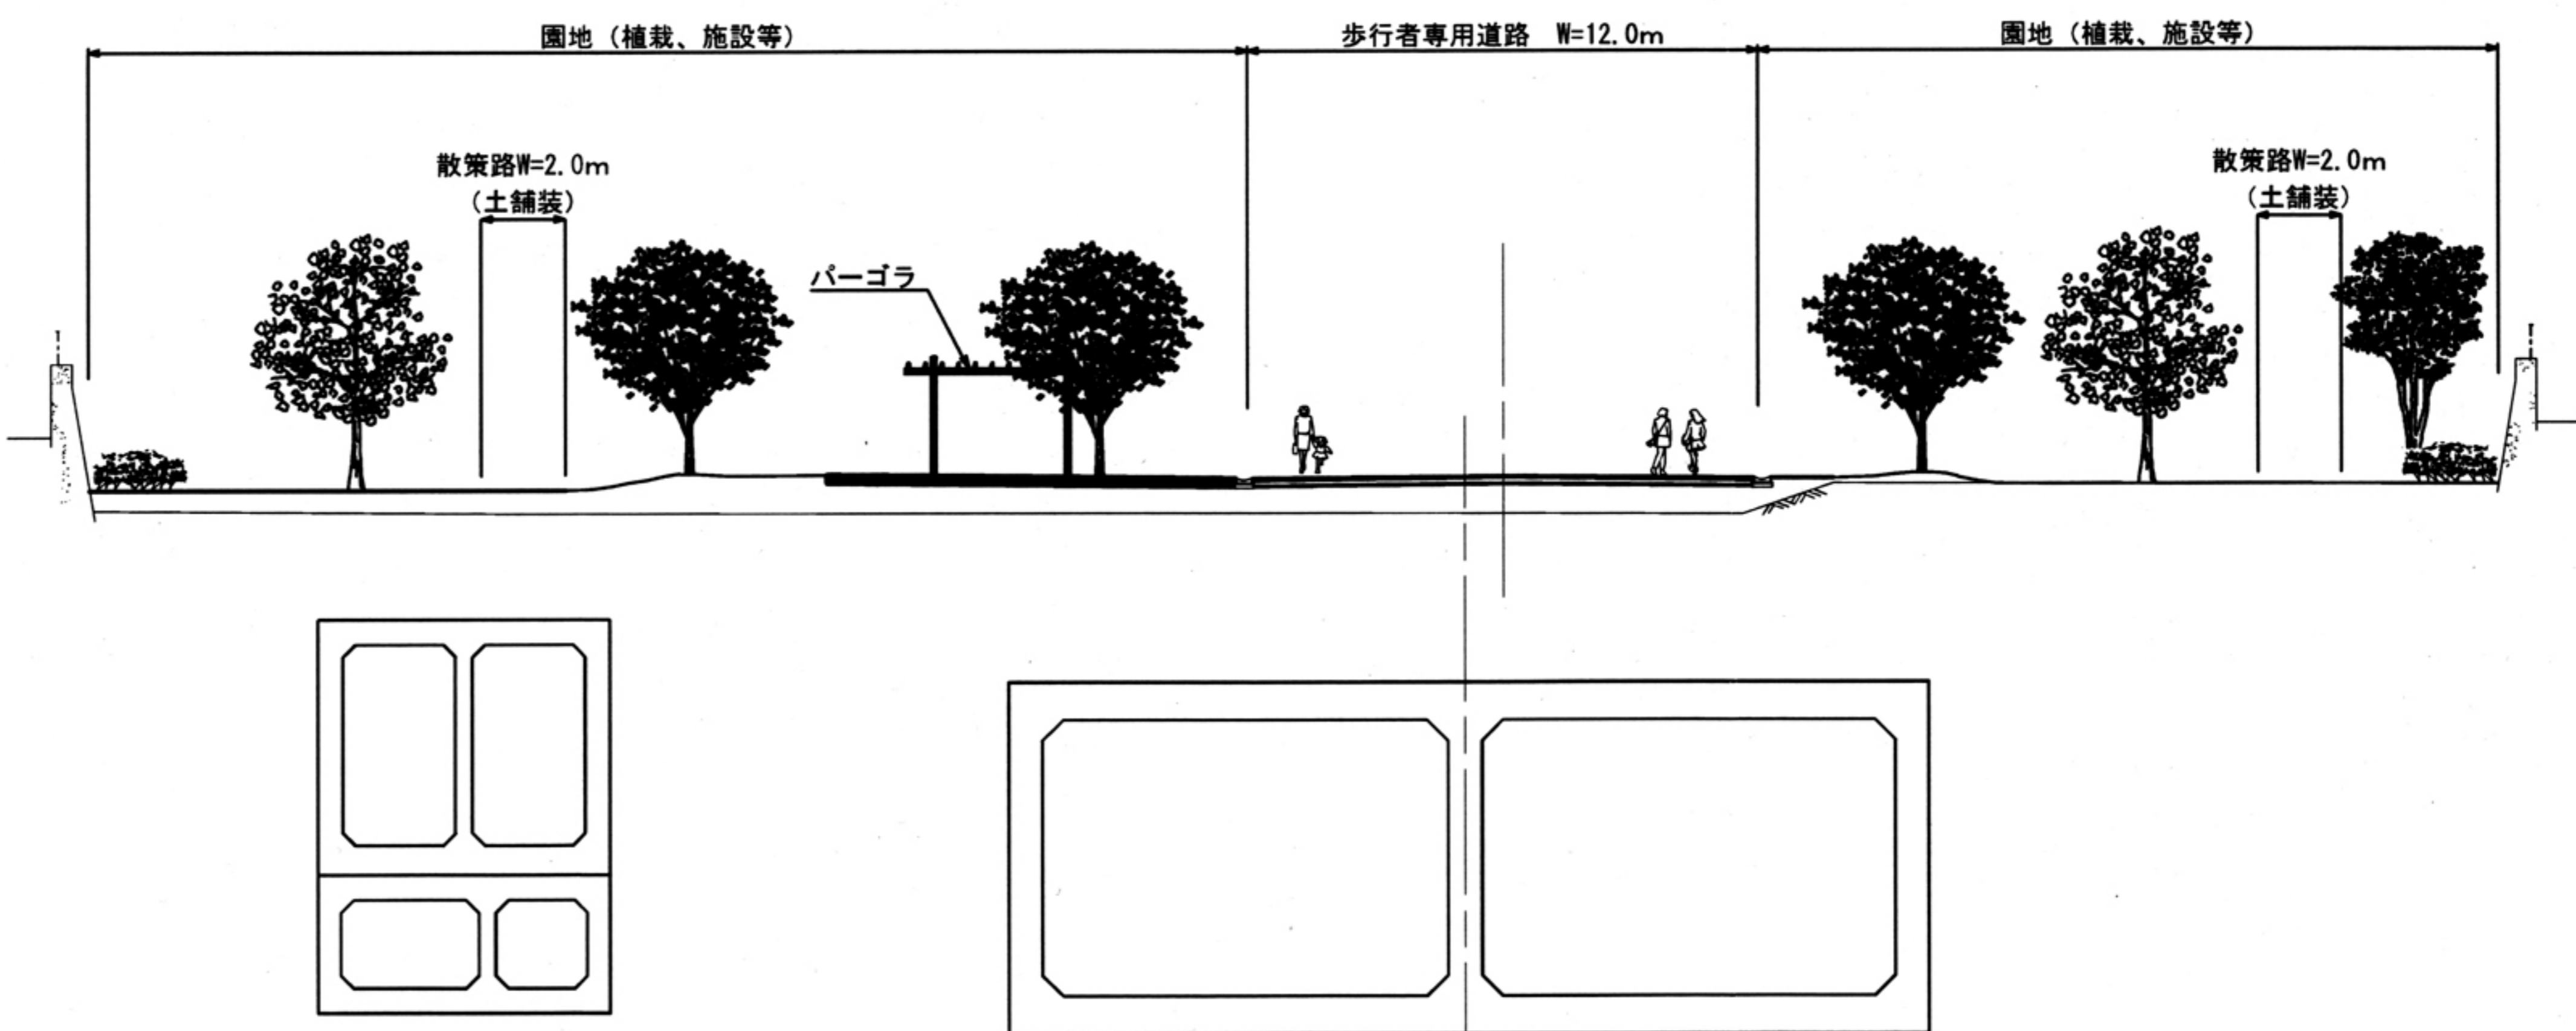

DL=-14.00



■正蓮寺川公園（交流ふれあいゾーン）主な施設リスト【イメージ】

複合遊具-1（児童用）



複合遊具-2（幼児用）



スイング遊具



健康遊具-1（背のばしベンチ）



健康遊具-2（ぶら下がり）



パーゴラ



※写真等はイメージであり、実際に設置する施設とは異なる場合があります。



■正蓮寺川公園（交流ふれあいゾーン）主な樹木リスト

ソメイヨシノ	サトザクラ	シュウガツザクラ	サルスベリ	ジャガランダ
バラ科 落葉広葉樹	バラ科 落葉広葉樹	バラ科 落葉広葉樹	ミソハギ科 落葉広葉樹	ノウゼンカヅラ科 落葉広葉樹
エノキ	ケヤキ' ムサシノ'	クヌギ	ジンチョウゲ	キンモクセイ
ニレ科 落葉広葉樹	ニレ科 落葉広葉樹	ブナ科 落葉広葉樹	ジンチョウ科 常緑広葉樹	モクセイ科 常緑広葉樹



# 正蓮寺川総合整備事業スケジュールの延期(案)

正蓮寺川・六軒家川環境整備推進協議会  
【資料 2-1】  
平成28年3月28日(月)

内 容	区 間	平成27年度				平成28年度				平成29年度				平成30年度				平成31年度				平成32年度				平成33年度				平成34年度				平成35年度				平成36年度				平成37年度																							
		4	7	10	1	4	7	10	1	4	7	10	1	4	7	10	1	4	7	10	1	4	7	10	1	4	7	10	1	4	7	10	1	4	7	10	1	4	7	10	1	4	7	10	1																				
正蓮寺川総合整備 事業年度	
此花下水処理場 ポンプ場及び関連工事	ポンプ場	
	関連管渠接続工事 (高見島屋、桜島西島など)	
基盤整備	(大開～森巢橋)	
	(森巢橋～北港大橋下流)	
上面整備 (公園) (歩行者専用道路)	(大開～千鳥橋)	
	(千鳥橋～森巢橋)	
	(森巢橋～北港大橋下流)	

当初  
 変更



此花下水処理場ポンプ場 全体平面図、縦断図

