


正蓮寺川公園及び歩専道の新設工事(第1期)について

- 千鳥橋から上流部(東側)において、公園及び歩行者専用道の新設工事を予定しております。
- 工事は、平成 28 年 12 月頃着手～年度内完成を予定しています。
- 位置図




【正蓮寺川公園及び歩専道の新設工事（第1期）】

整備範囲・整備内容

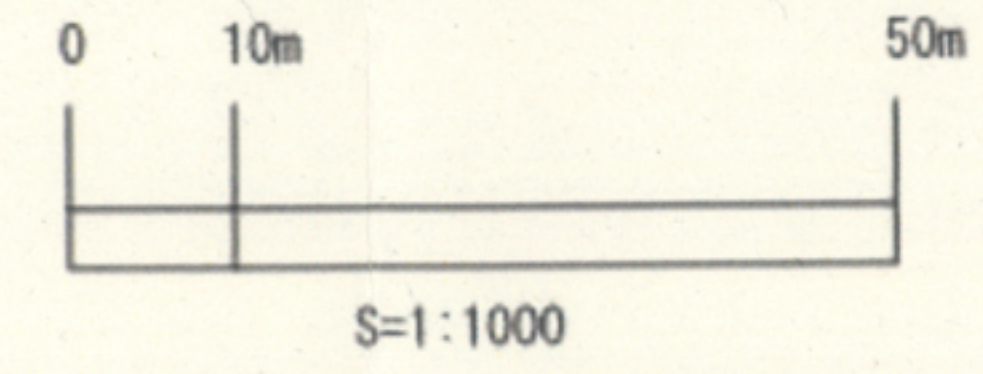

遊具広場内の遊具、
ベンチについては、
平成29年度設置

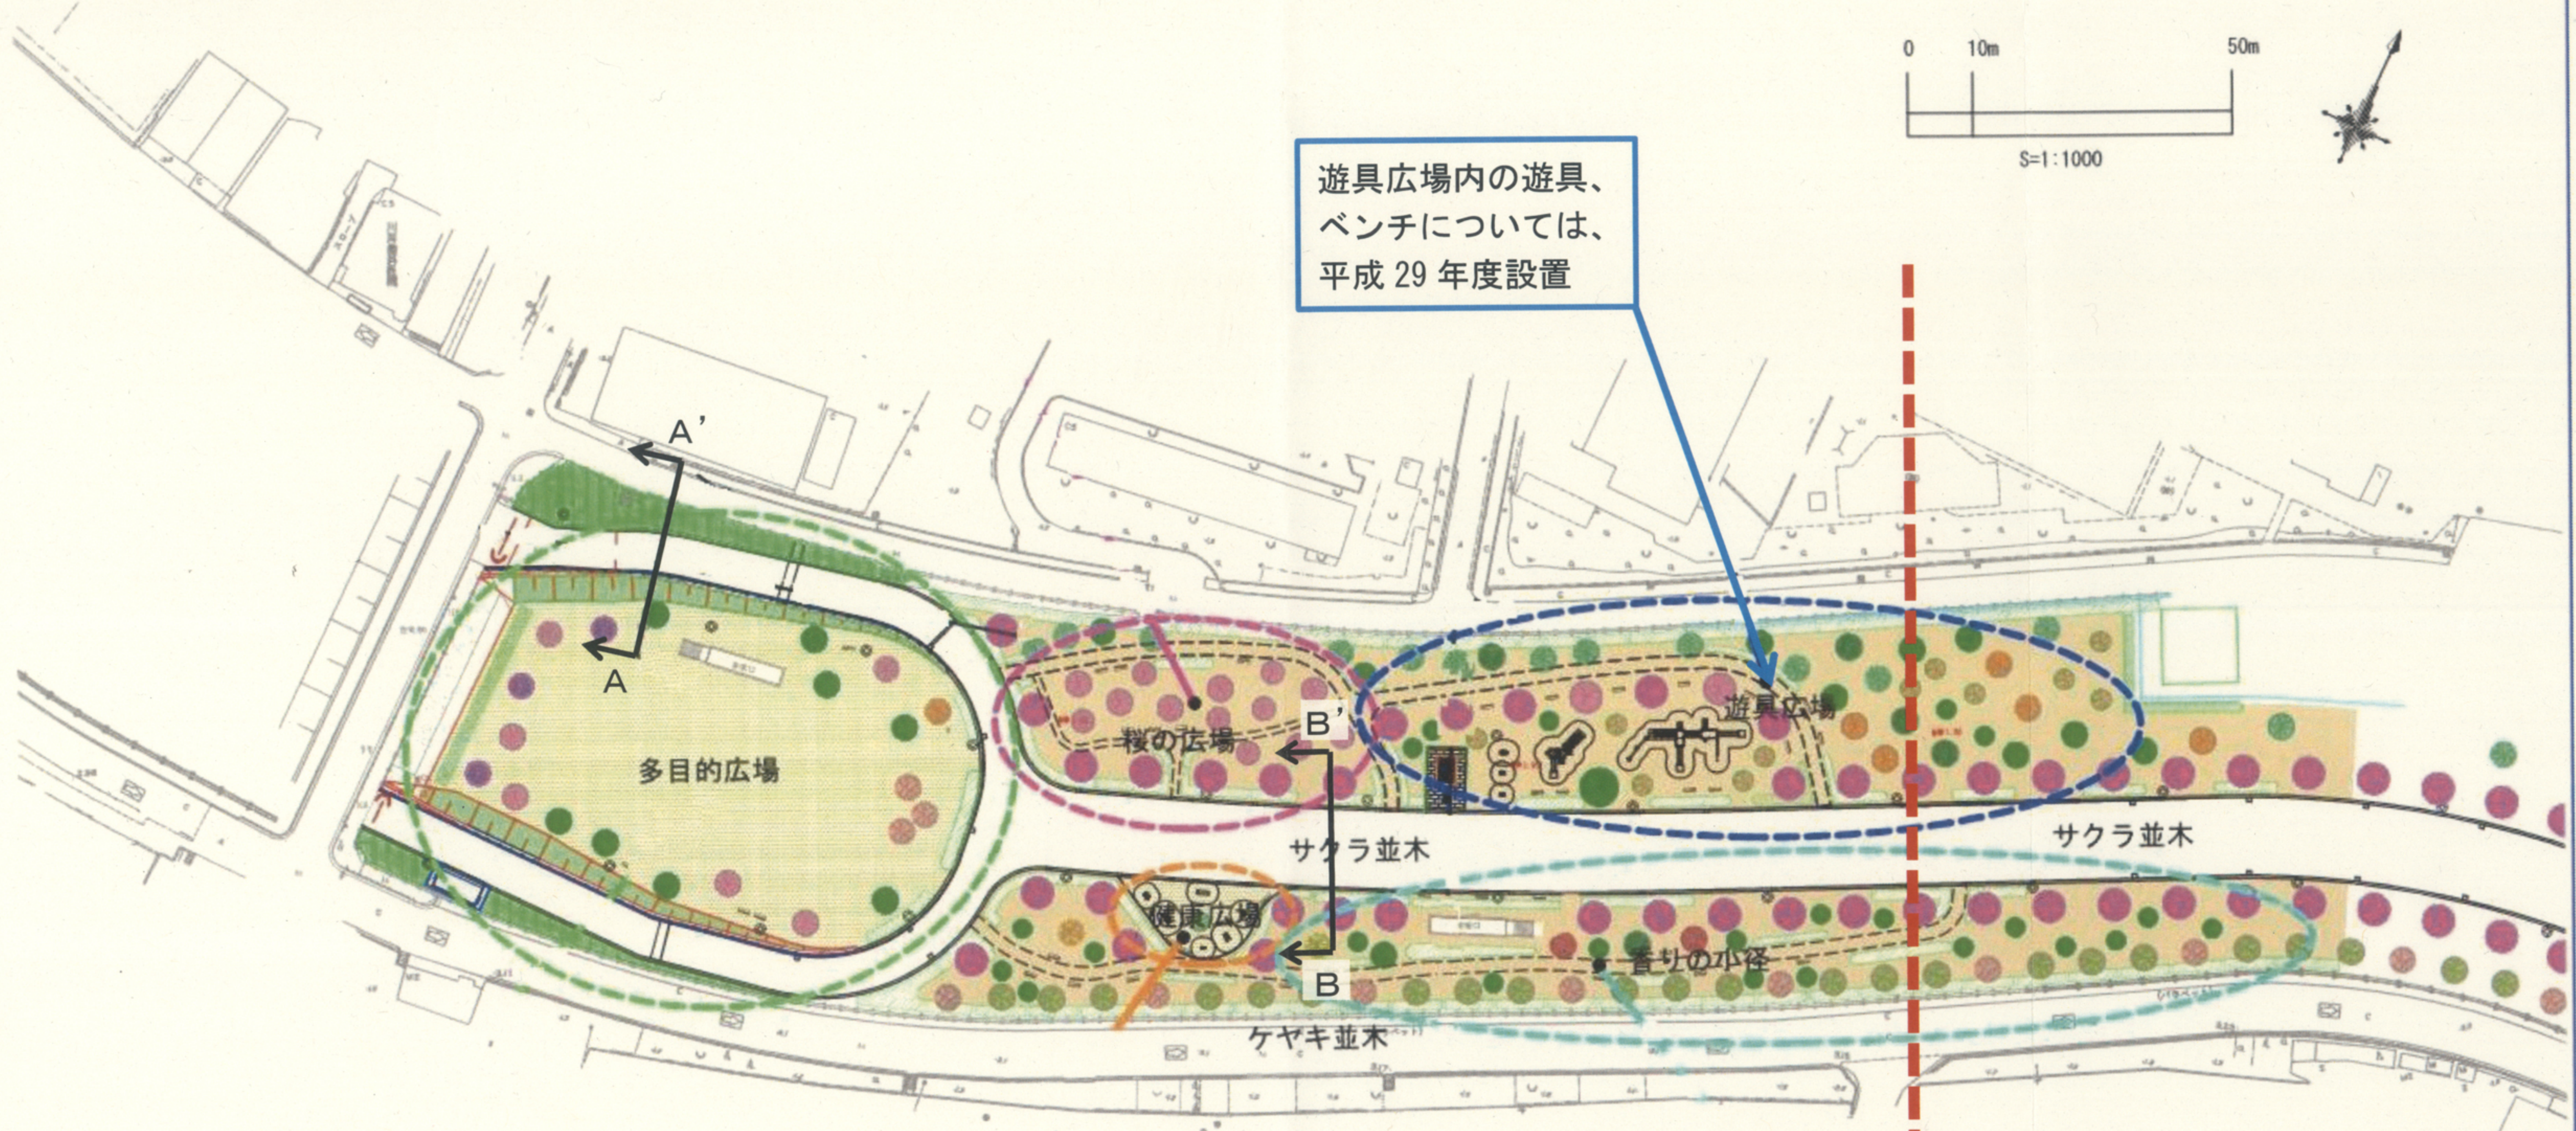

- | | |
|----------------|-------|
| ● ソメイヨシノ | ● 常緑樹 |
| ● サクラ (サザナギなど) | ● 落葉樹 |
| ● ケヤキ | |



平成28年度整備範囲

正蓮寺川公園（交流ふれあいゾーン）整備コンセプト

正蓮寺川・六軒屋川環境整備推進協議会

【資料1-3】

平成28年3月28日（月）

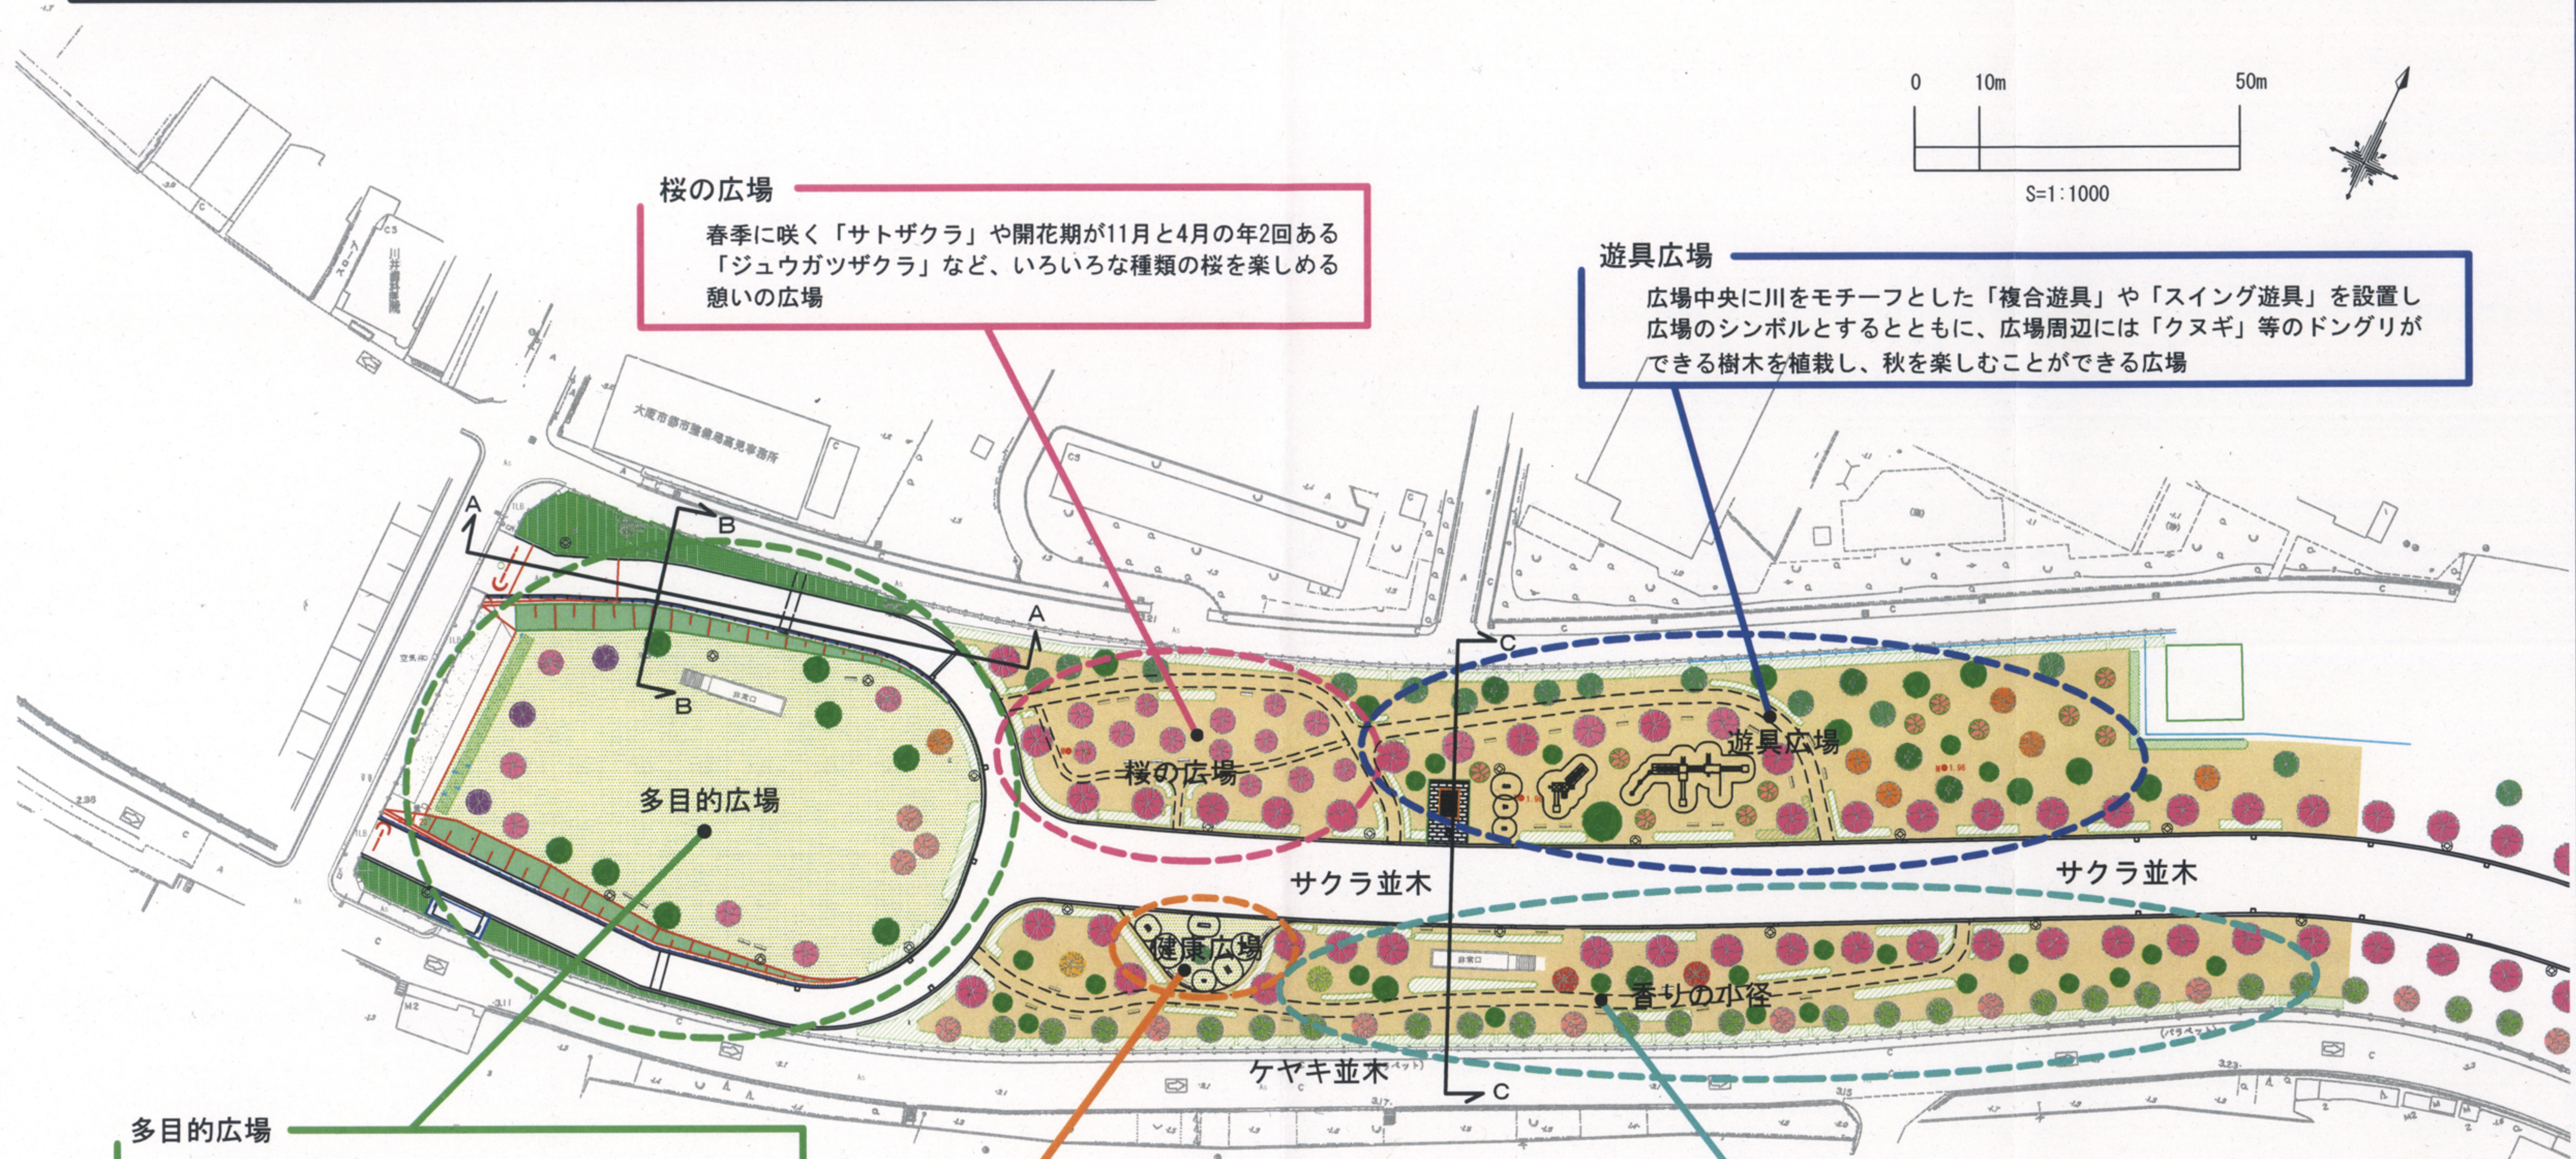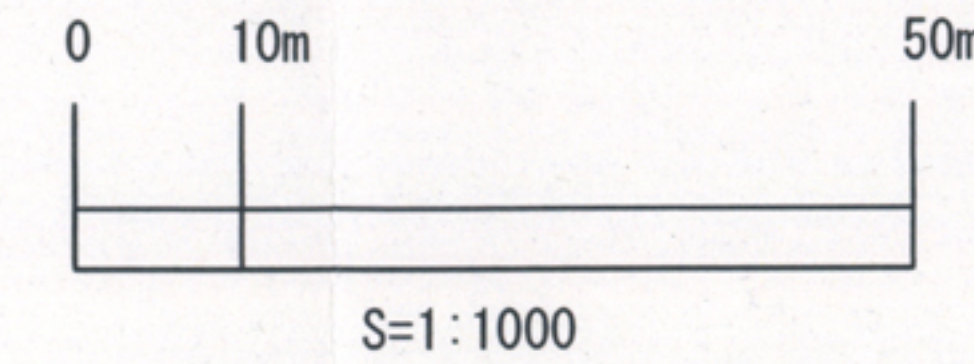

桜の広場

春季に咲く「サトザクラ」や開花期が11月と4月の年2回ある「ジュウガツザクラ」など、いろいろな種類の桜を楽しめる憩いの広場

遊具広場

広場中央に川をモチーフとした「複合遊具」や「スイング遊具」を設置し広場のシンボルとするとともに、広場周辺には「クヌギ」等のドングリができる樹木を植栽し、秋を楽しむことができる広場

多目的広場

広場の周囲には「サルスベリ」や「ジャカランダ」、「イロハモミジ」などの花や紅葉により四季を感じる樹木を植栽し、一年を通して様々な利用で人々が集い憩える広場

健康広場

広場の周囲には「背のばしベンチ」等の各種健康遊具を設置するとともに、広場中央には木陰をつくる落葉高木樹木（「エノキ」など）を植栽して、公園利用者の方々にリフレッシュを提供する広場


香りの小径

「ケヤキ」の並木間に「サルスベリ」等の花木を植栽し、変化のある並木道にするとともに、樹間には「キンモクセイ」や「ジンチョウゲ」などの様々な香りのする樹木を植栽をすることにより、香りも楽しめる小径を創出する。


- ソメイヨシノ
- サクラ（サトザクラなど）
- ケヤキ
- 常緑樹
- 落葉樹

※予算の状況によって、工事範囲は変更が生じる可能性があります。

園路標準断面図

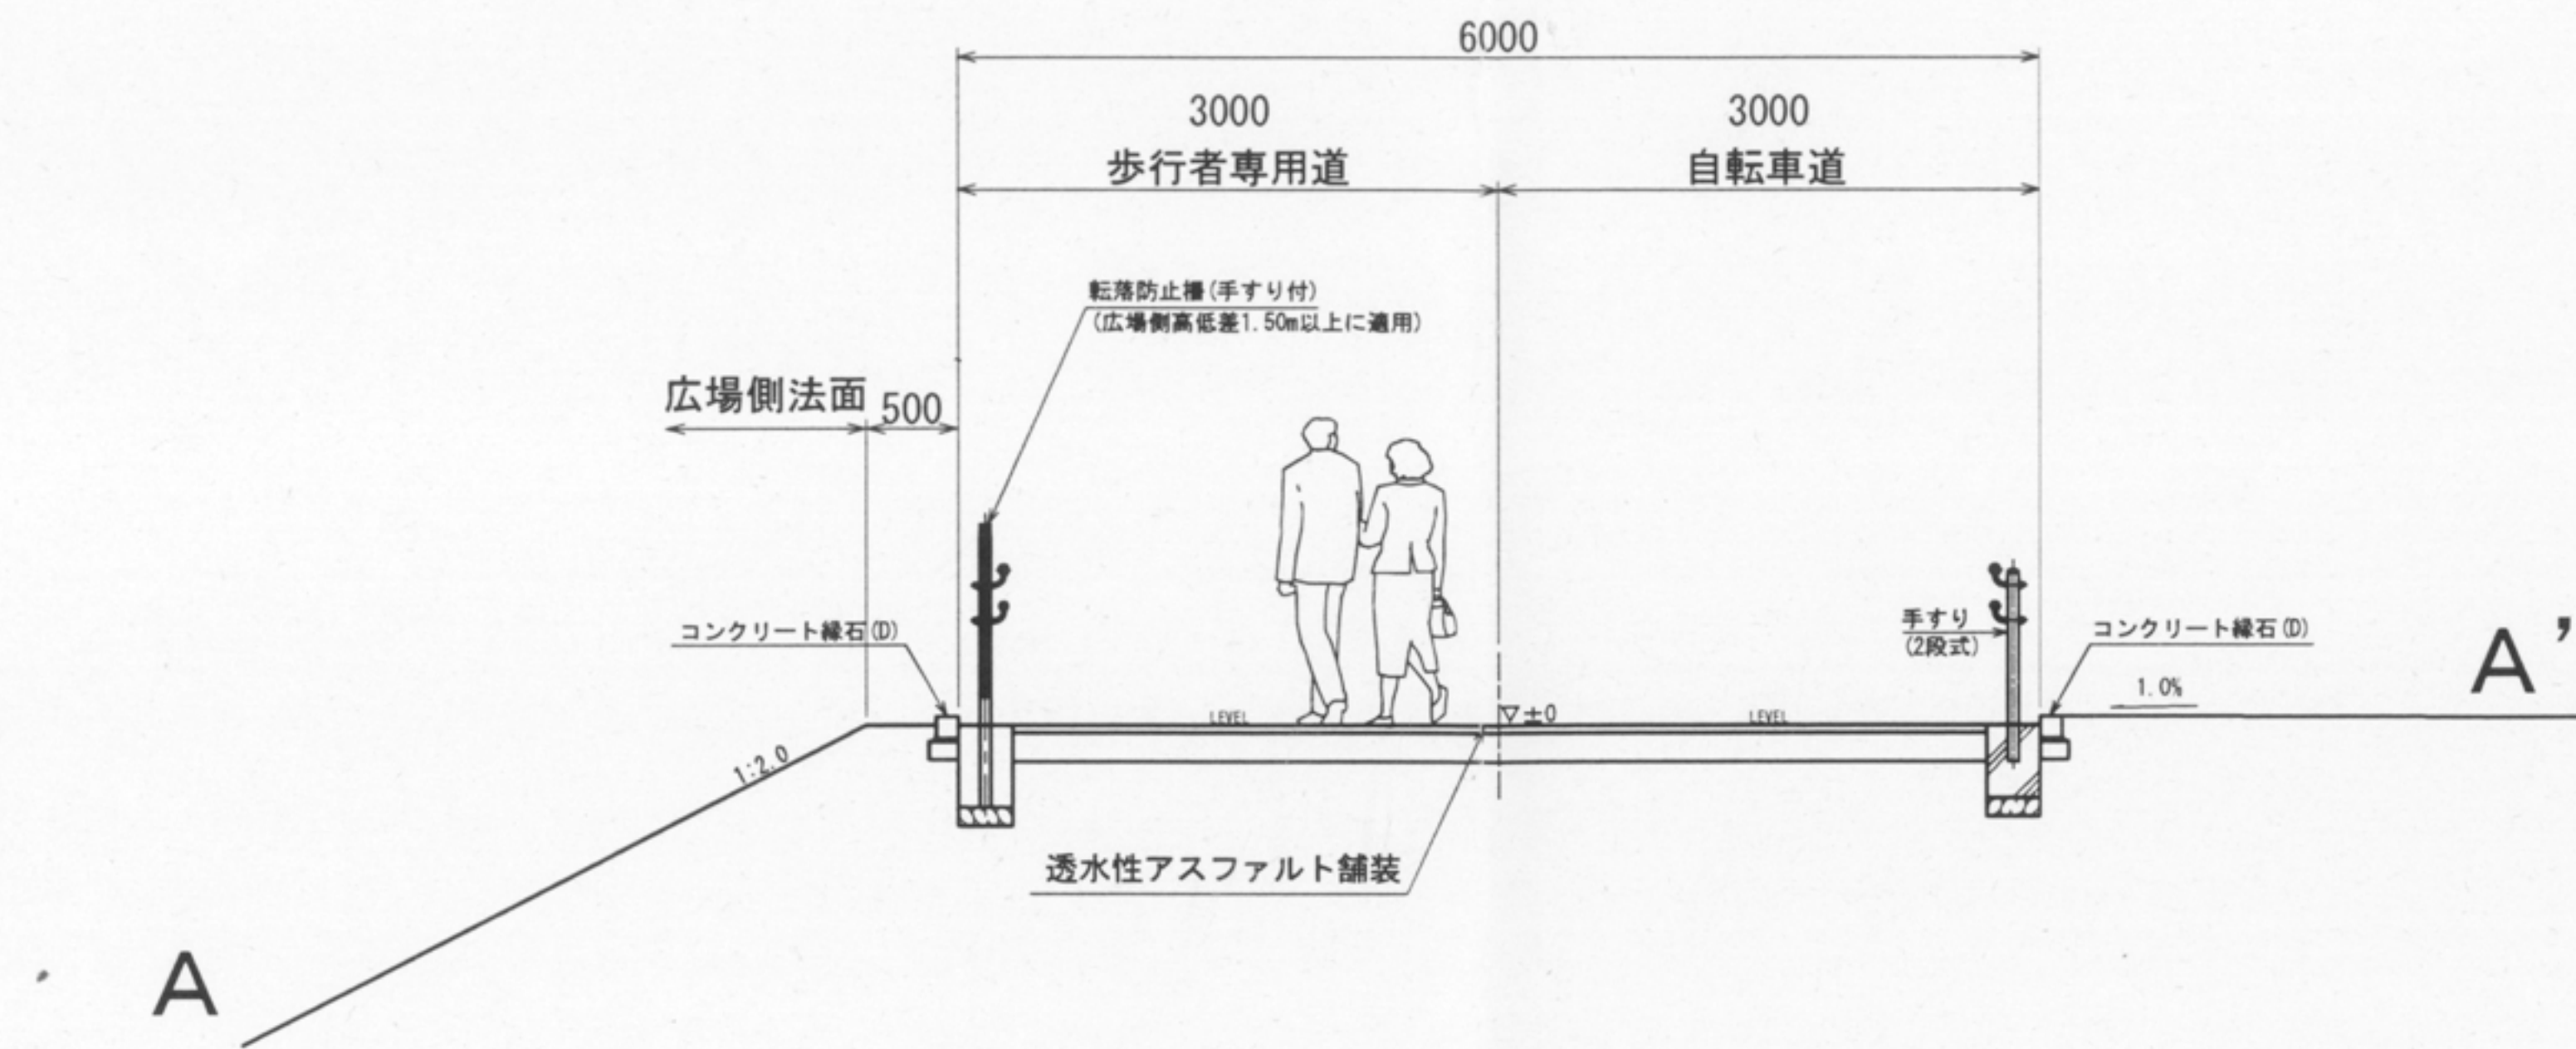

A-A' 断面図

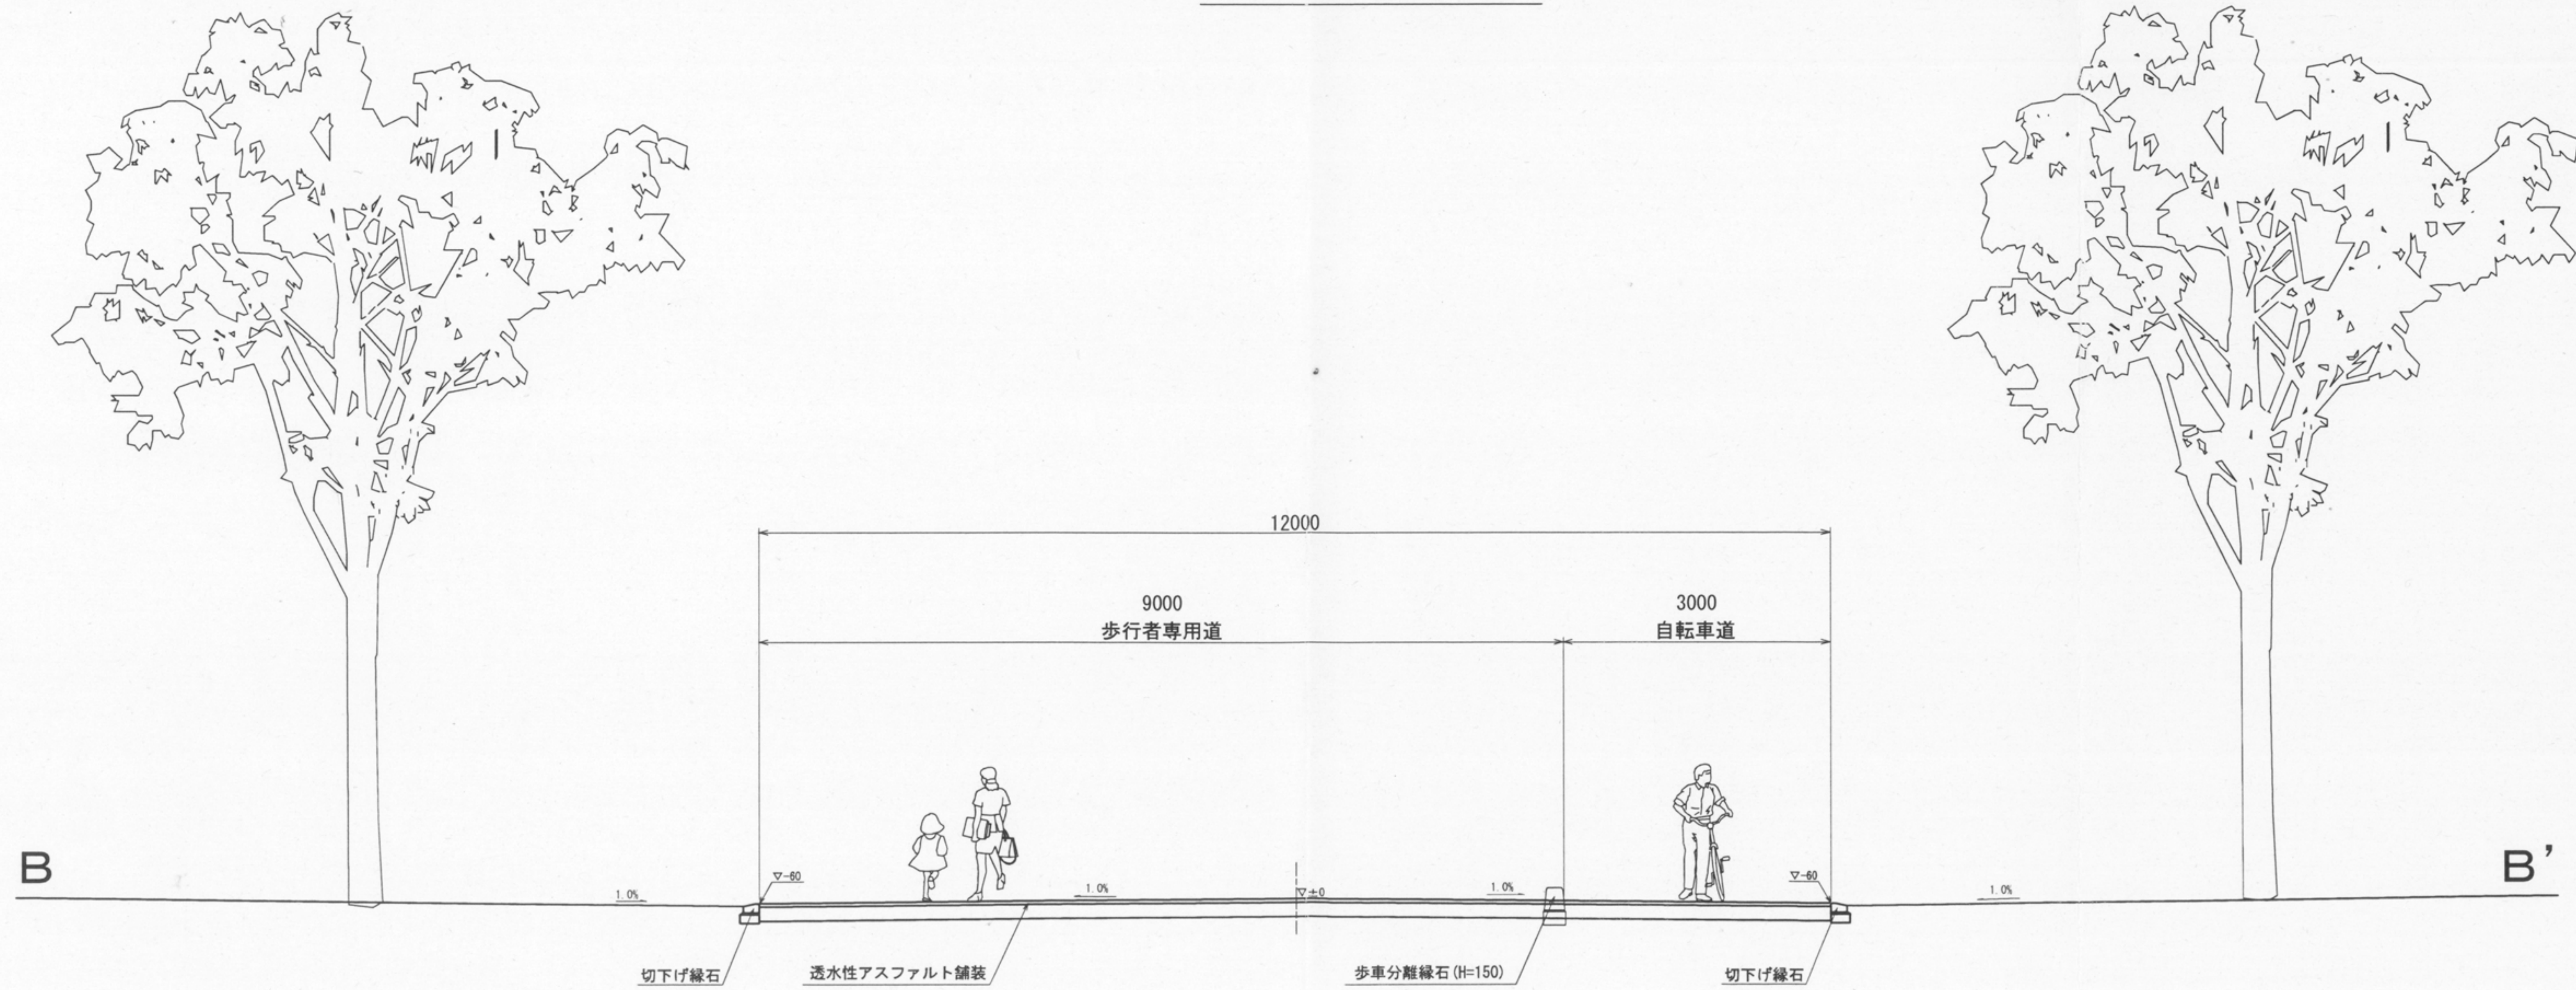

B-B' 断面図